
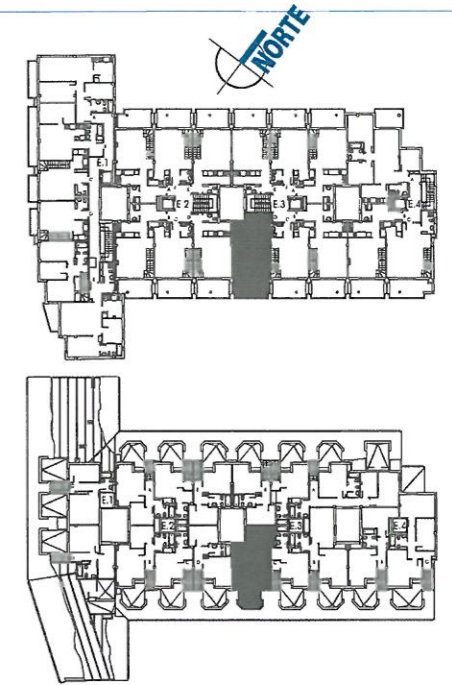
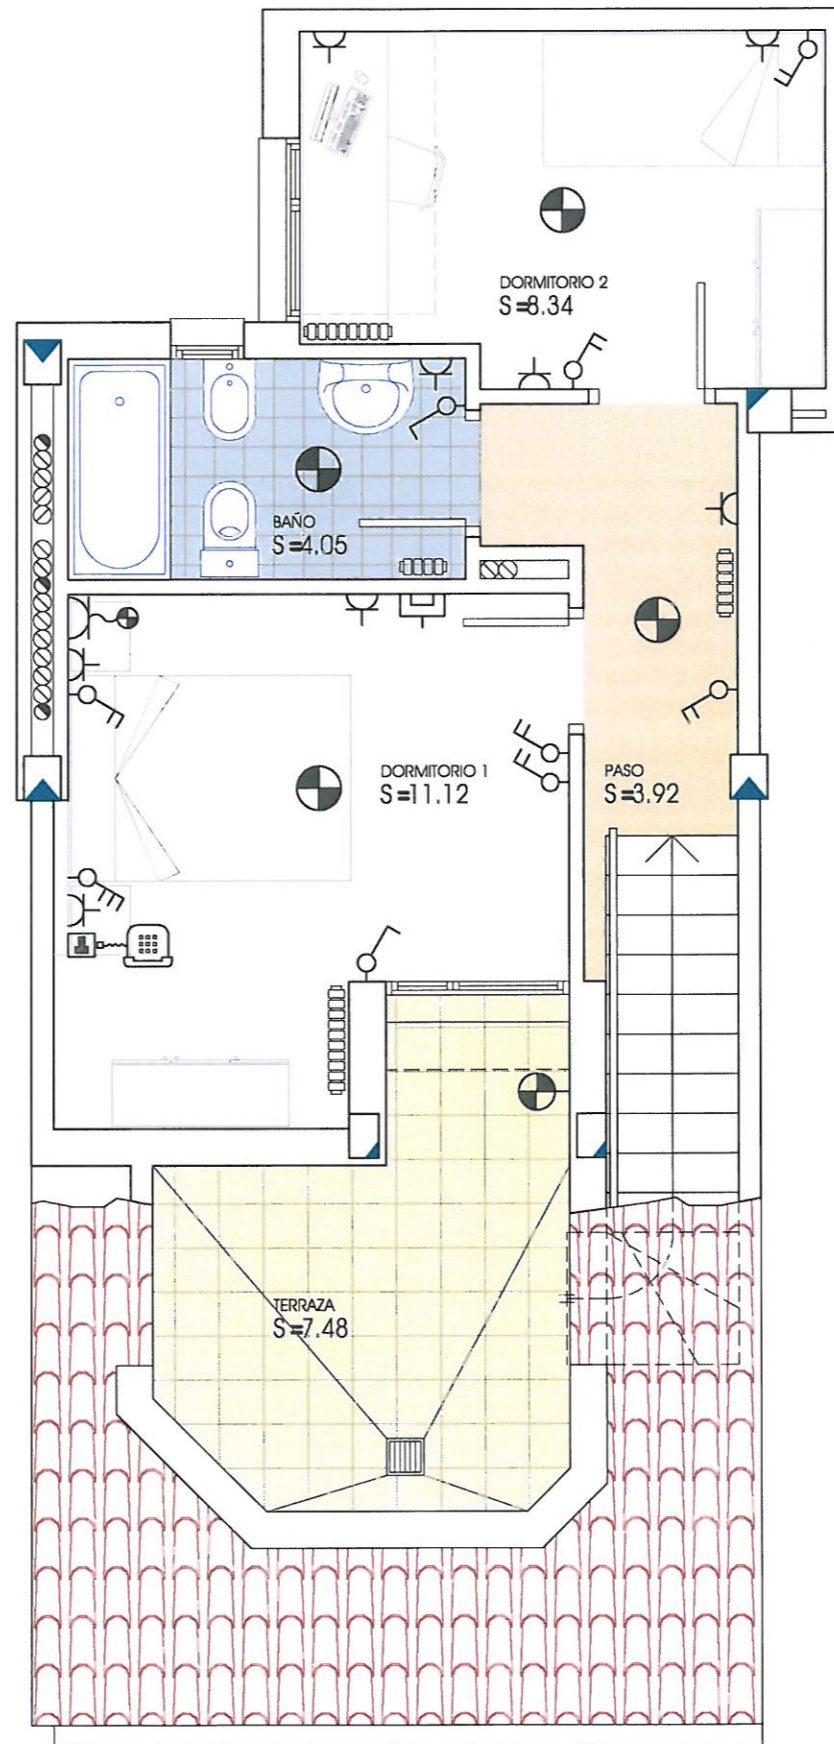


SIMBOLOGIA

- | | | |
|------------------------------------|-------------------------|--|
| EXTINTOR 211-113B | INTERRUPTOR TEMPORIZADO | ZUMBADOR TIMBRE |
| PULSADOR TIMBRE | TOMA COCINA | PUNTO DE LUZ |
| CUADRO GENERAL DE DISTRIBUCION | TOMA HORNO | TOMA DE ANTENA T.V., F.M. Y R.T.V. |
| INTERRUPTOR DE CONTROL DE POTENCIA | TOMA EXTRACTOR | ROSETA TOMA TELEFONIA BASICA R.D.S.I. Y T.L.C.A. |
| INTERRUPTOR SIMPLE | TOMA NEVERA | CALDERA |
| INTERRUPTOR CONMUTADO | TOMA CALDERA | RADIADOR |
| INTERRUPTOR DE CORTE | TOMA LAVAVAJILLAS | |
| BASE DE ENCHUFE 1Q/1&A. | TOMA LAVADORA | |

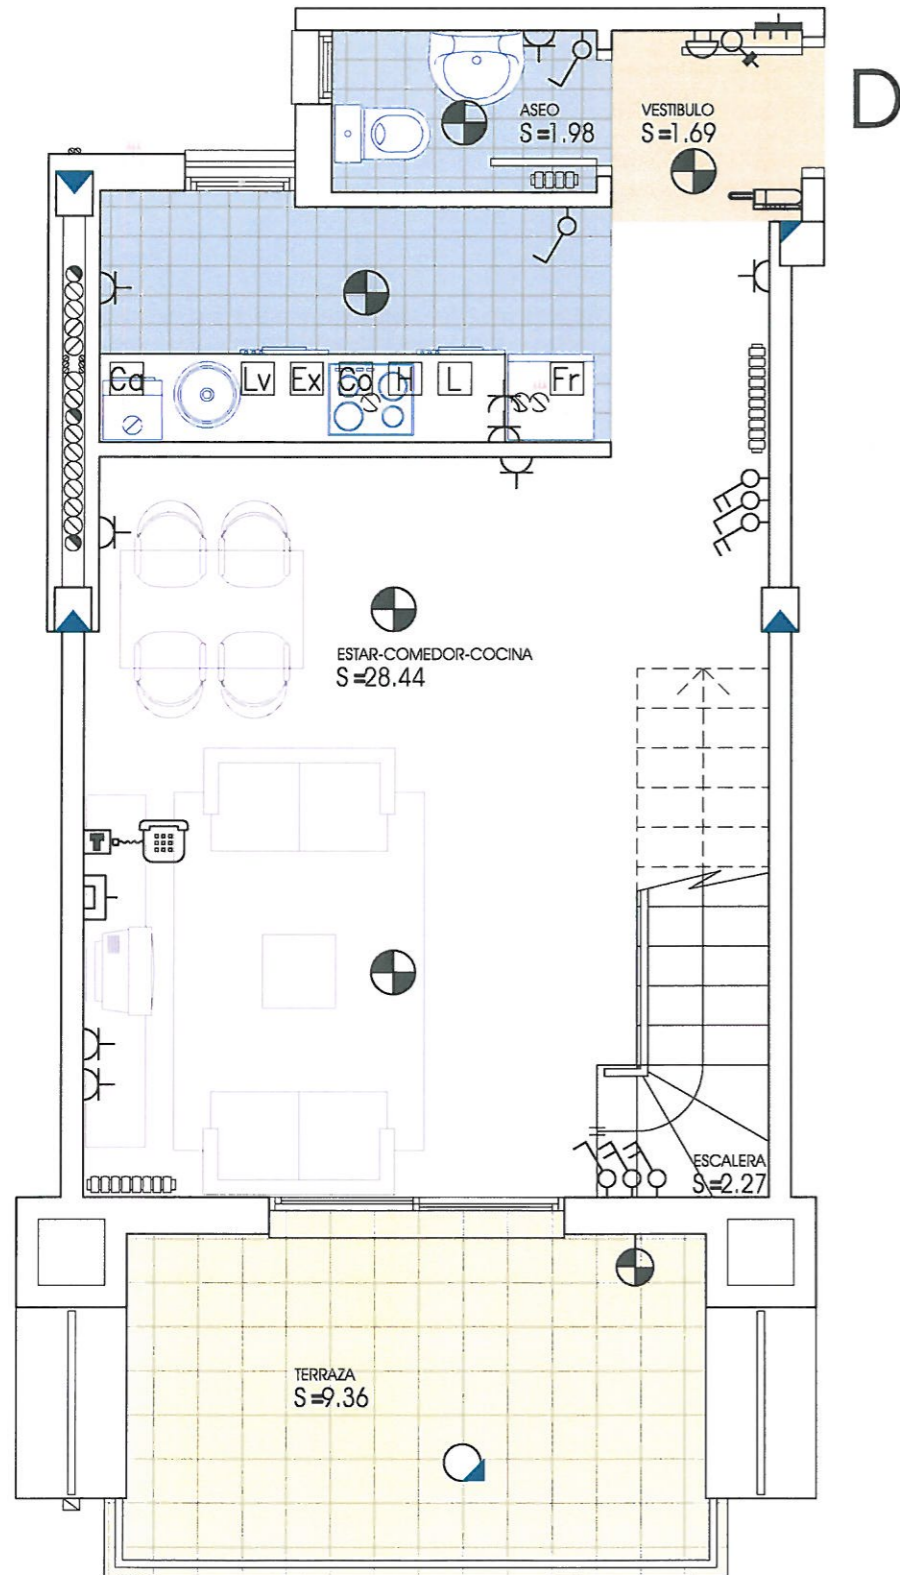

EDIFICIO DE 50 VIVIENDAS, TRASTEROS Y APARCAMIENTOS

PROMOTOR **PROMOCIONES INMOBILIARIAS CAP SALOU 40 S.L.**
 EMPLAZAMIENTO **C/ CUESTA DE LA COLASA 18-20 LA MUELA (ZARAGOZA)**

PLANTA	2ª Y BAJOCUBIERTA
ESCALERA	3
VIVIENDA	D

	SUPERFICIE
VESTIBULO	1.69 M2
ASEO	1.98 M2
ESTAR-COMEDOR-COCINA	28.44 M2
ESCALERA	2.27 M2
PASO	3.92 M2
BAÑO	4.05 M2
DORMITORIO 1	11.12 M2
DORMITORIO 2	8.34 M2
TERRAZAS	16.84 M2
TOTAL SUPERFICIE UTIL	78.65 M2

Plano de caracter orientativo. Puede sufrir modificaciones en función del desarrollo del proyecto. Las superficies son aproximadas y podran sufrir variaciones por necesidades técnicas durante la obra. El amueblamiento reflejado tiene unicamente efecto decorativo. No constituye documento contractual.
 ESCALA 1/50