


SIMBOLOGIA

- | | | | | | |
|--|------------------------------------|--|-------------------------|--|--|
| | EXTINTOR 211-113B | | INTERRUPTOR TEMPORIZADO | | ZUMBADOR TIMBRE |
| | PULSADOR TIMBRE | | TOMA COCINA | | PUNTO DE LUZ |
| | CUADRO GENERAL DE DISTRIBUCION | | TOMA HORNO | | TOMA DE ANTENA T.V., F.M. Y R.T.V. |
| | INTERRUPTOR DE CONTROL DE POTENCIA | | TOMA EXTRACTOR | | ROSETA TOMA TELEFONIA BASICA R.D.S.I. Y T.L.C.A. |
| | INTERRUPTOR SIMPLE | | TOMA NEVERA | | CALDERA |
| | INTERRUPTOR CONMUTADO | | TOMA CALDERA | | RADIADOR |
| | INTERRUPTOR DE CORTE | | TOMA LAVAVAJILLAS | | |
| | BASE DE ENCHUFE 10/16A. | | TOMA LAVADORA | | |

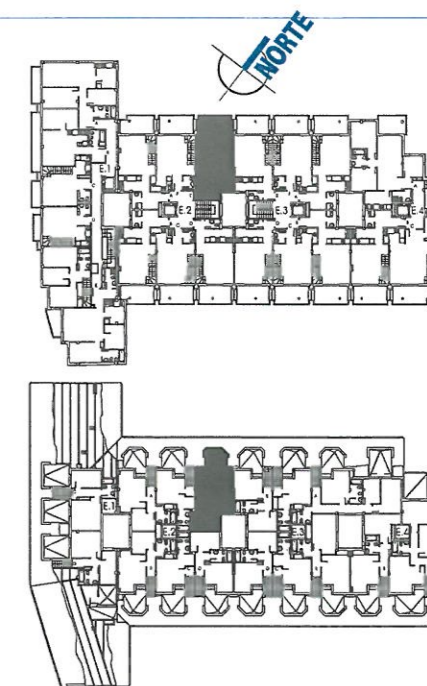

**EDIFICIO DE
50 VIVIENDAS, TRASTEROS
Y APARCAMIENTOS**

PROMOTOR **PROMOCIONES INMOBILIARIAS
CAP SALOU 40 S.L.**
EMPLAZAMIENTO **C/ CUESTA DE LA COLASA 18-20
LA MUELA (ZARAGOZA)**

PLANTA	2ª Y BAJOCUBIERTA
ESCALERA	2
VIVIENDA	E

	SUPERFICIE
VESTIBULO	1.69 M2
ASEO	1.98 M2
ESTAR-COMEDOR-COCINA	28.44 M2
ESCALERA	2.27 M2
PASO	3.92 M2
BAÑO	4.05 M2
DORMITORIO 1	11.12 M2
DORMITORIO 2	8.34 M2
TERRAZAS	16.84 M2

TOTAL SUPERFICIE UTIL	78.65 M2
------------------------------	-----------------

Plano de caracter orientativo. Puede sufrir modificaciones en funcion del desarrollo del proyecto. Las superficies son aproximadas y podran sufrir variaciones por necesidades tecnicas durante la obra. El amueblamiento reflejado tiene unicamente efecto decorativo. No constituye documento contractual.

ESCALA 1/50