


SIMBOLOGIA	
	EXTINTOR 211-113B
	PULSADOR TIMBRE
	CUADRO GENERAL DE DISTRIBUCION
	INTERRUPTOR DE CONTROL DE POTENCIA
	INTERRUPTOR SIMPLE
	INTERRUPTOR CONMUTADO
	INTERRUPTOR DE CORTE
	BASE DE ENCHUFE 10/16A.
	INTERRUPTOR TEMPORIZADO
	TOMA COCINA
	TOMA HORNO
	TOMA EXTRACTOR
	TOMA NEVERA
	TOMA CALDERA
	TOMA LAVAVAJILLAS
	TOMA LAVADORA
	ZUMBADOR TIMBRE
	PUNTO DE LUZ
	TOMA DE ANTENA T.V., F.M. Y R.T.V.
	ROSETA TOMA TELEFONIA BASICA R.D.S.I. Y T.L.C.A.
	CALDERA
	RADIADOR

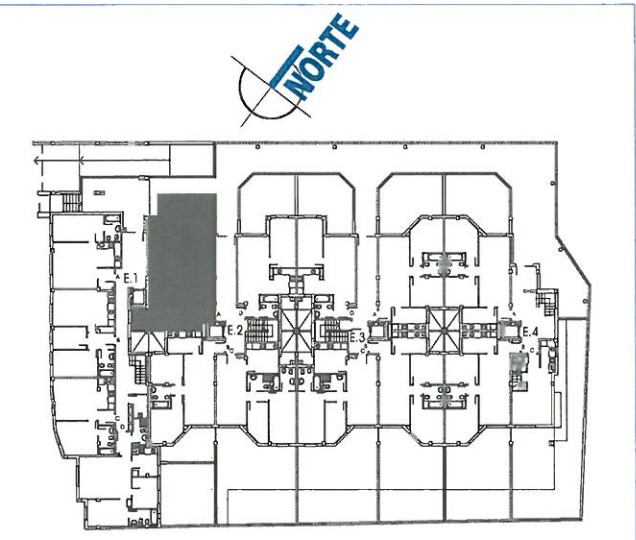

## EDIFICIO DE 50 VIVIENDAS, TRASTEROS Y APARCAMIENTOS

PROMOTOR **PROMOCIONES INMOBILIARIAS CAP SALOU 40 S.L.**  
 EMPLAZAMIENTO **C/ CUESTA DE LA COLASA 18-20 LA MUELA (ZARAGOZA)**

<b>PLANTA ESCALERA VIVIENDA</b>	<b>BAJA 2 A</b>
---------------------------------	-----------------

	SUPERFICIE
VESTIBULO	1.62 M2
ESTAR-COMEDOR	20.55 M2
COCINA	7.04 M2
PASO	1.19 M2
BAÑO	4.11 M2
DORMITORIO 1	11.46 M2
DORMITORIO 2	9.25 M2
TERRAZA	7.36 M2
EXTERIOR	8.16 M2
PATIO	6.61 M2

<b>TOTAL SUPERFICIE UTIL</b>	<b>77.35 M2</b>
------------------------------	-----------------

Plano de caracter orientativo. Puede sufrir modificaciones en funcion del desarrollo del proyecto. Las superficies son aproximadas y podran sufrir variaciones por necesidades tecnicas durante la obra. El amueblamiento reflejado tiene unicamente efecto decorativo. No constituye documento contractual.  
 ESCALA 1/50