



Dúbc a YfUa YbH' c'fYbHfUij c g dWdHfV'Y XY'a c XZAWUWCB

**RESIDENCIAL PLATEA**

9% %<sub>3</sub>!+, '5

SUPERFICIES UTILES		
CERRADA	TERRAZAS	TOTAL
- ' '* ) ' a	(%\$) ' a	% ( '+ \$ ' a

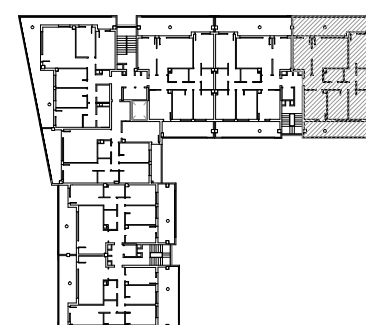

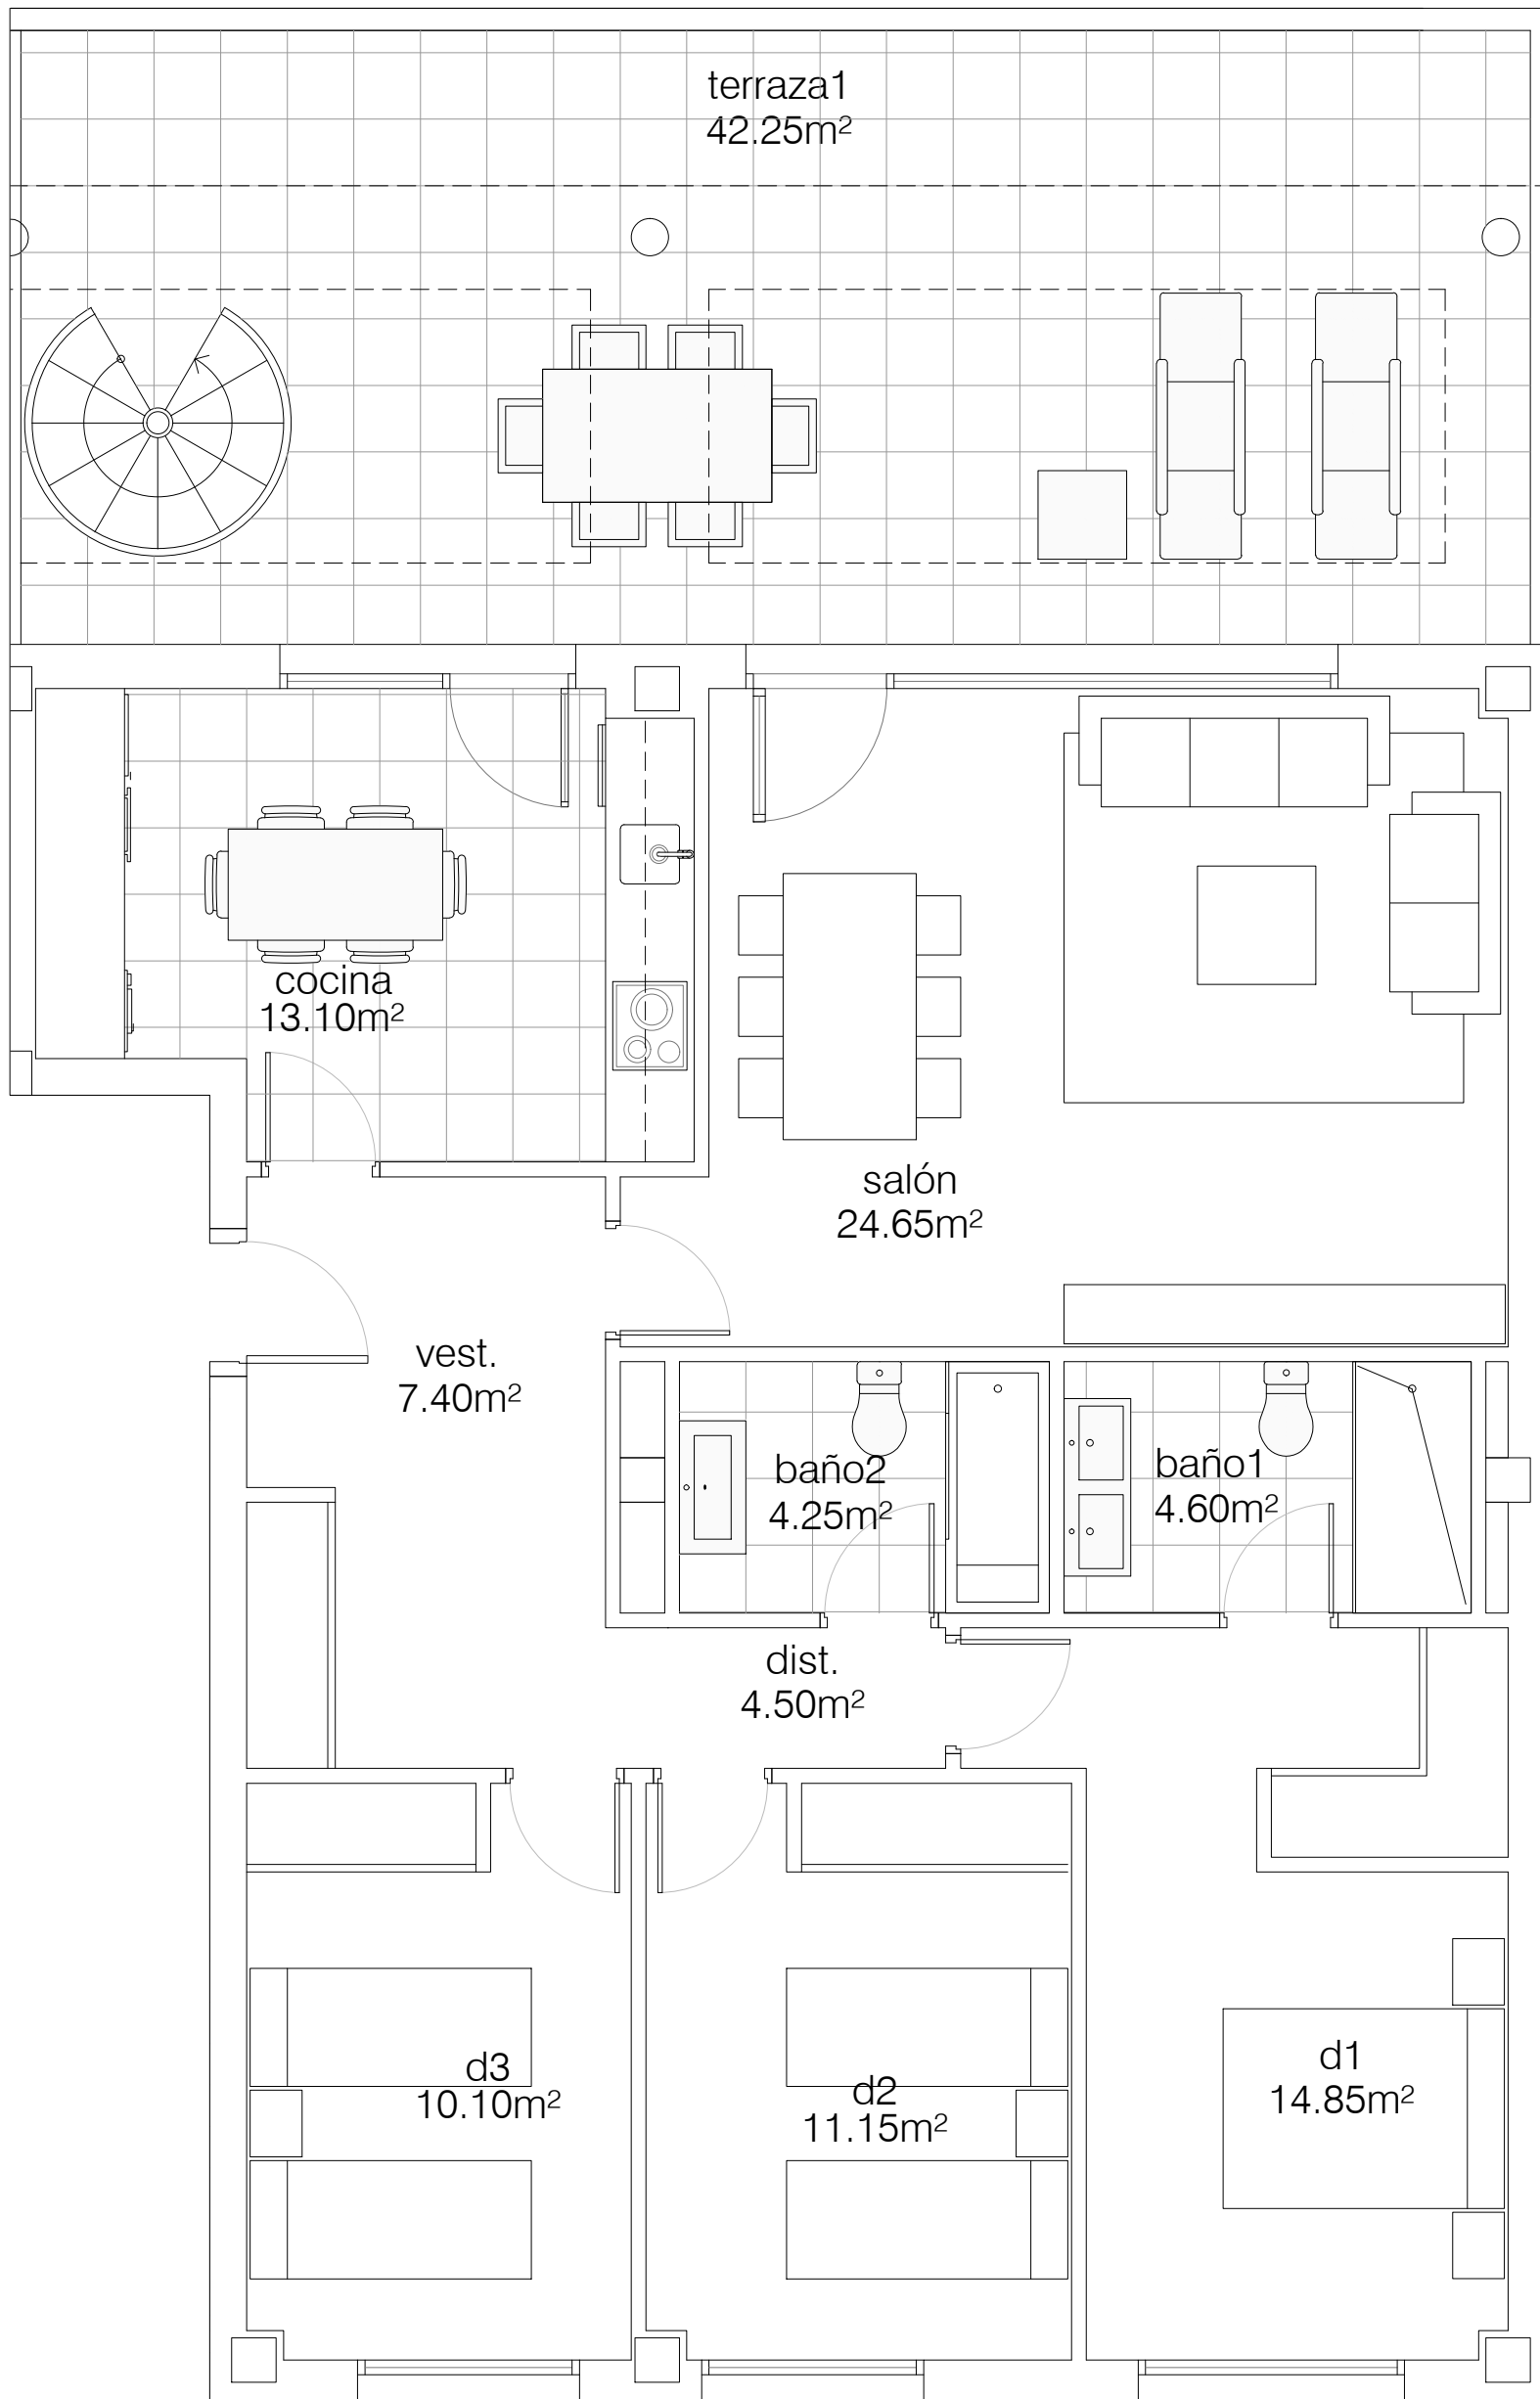



**RESIDENCIAL PLATEA**

9% ã H7 C 5

SUPERFICIES UTILES			
CERRADA	TERRRAZA	SOLARIUM	TOTAL
- ( " * S ' a	( & " ) ' a	% % " % \$ ' a	& ( - " ) ' a

GESTIONA  VALDEJUNQUERA PROMOCIÓN CONSTRUYE  LOBE CONSTRUCCIÓN

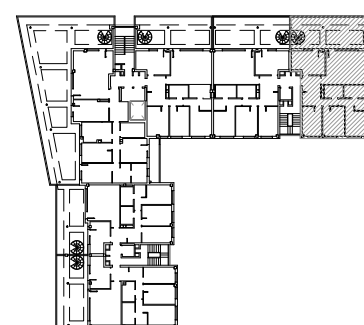

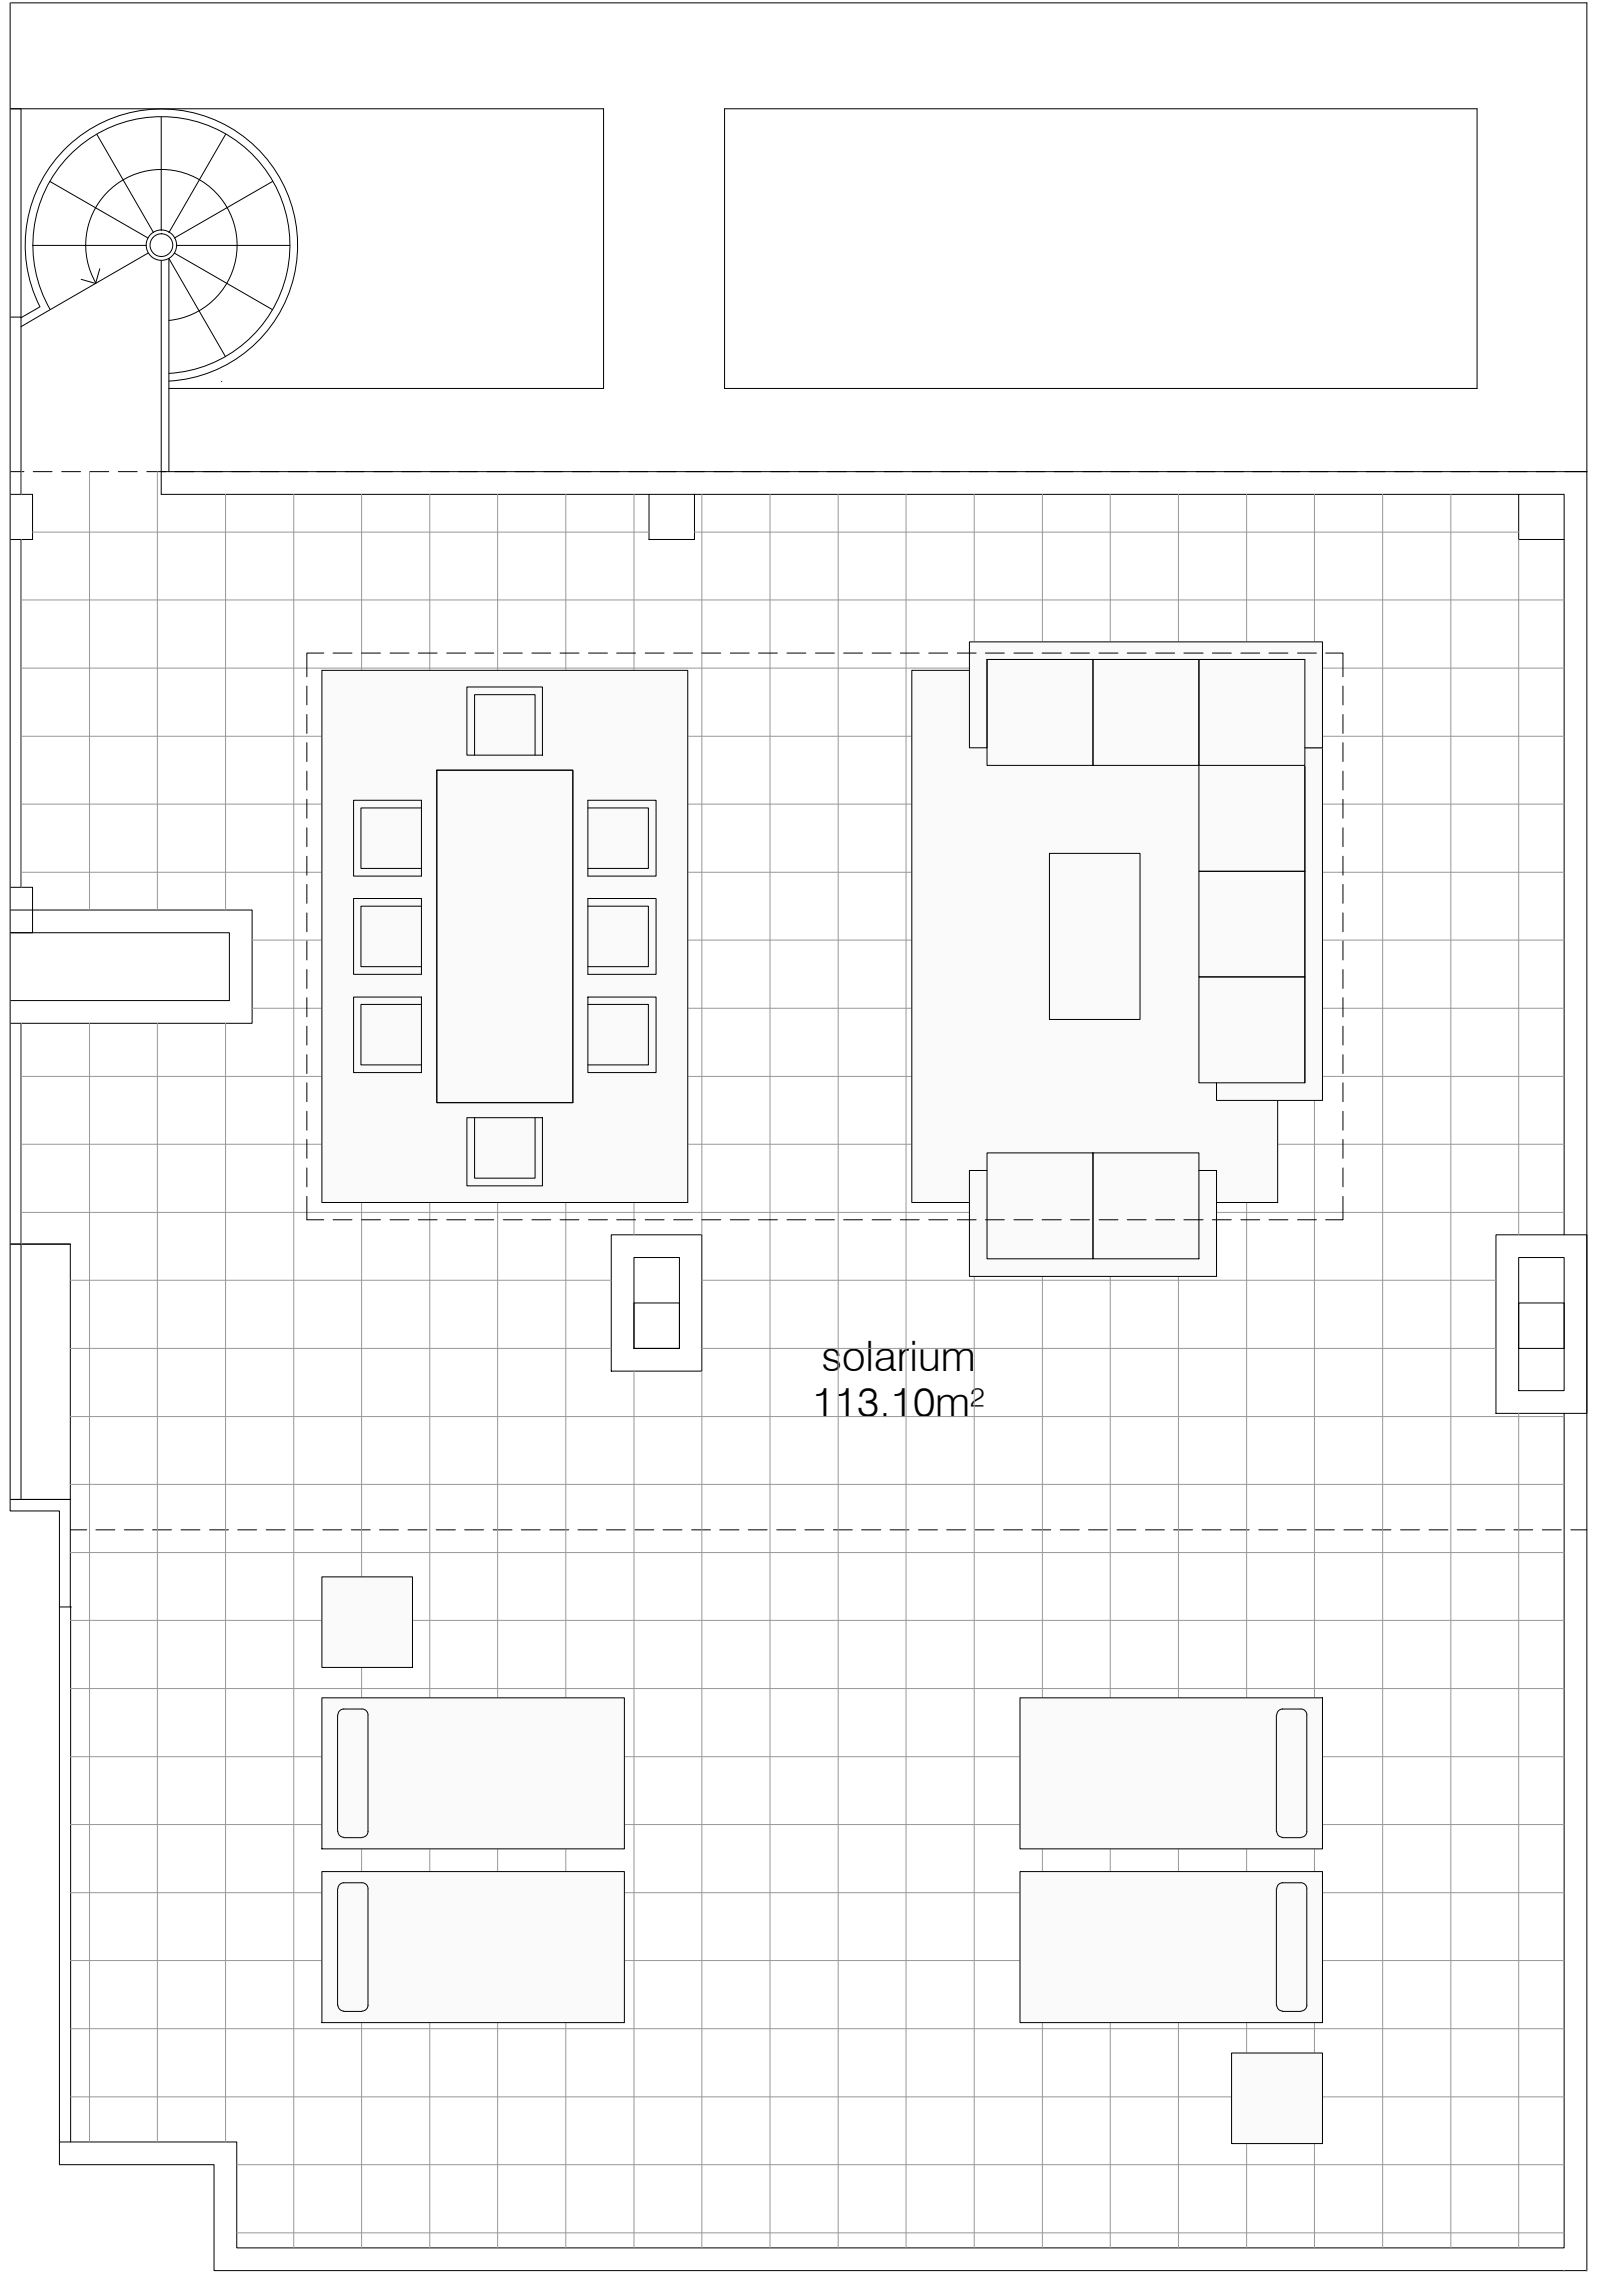



solarium  
113.10m<sup>2</sup>

**RESIDENCIAL PLATEA**

**9%ã H7 C 5 GC @ã F4 A**

SUPERFICIES UTILES			
CERRADA	TERRRAZA	SOLARIUM	TOTAL
- ( " * \$ ' a	( & " ) ' a	% % " % \$ ' a	& ( - " - ) ' a

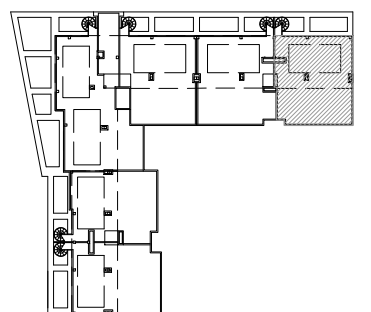

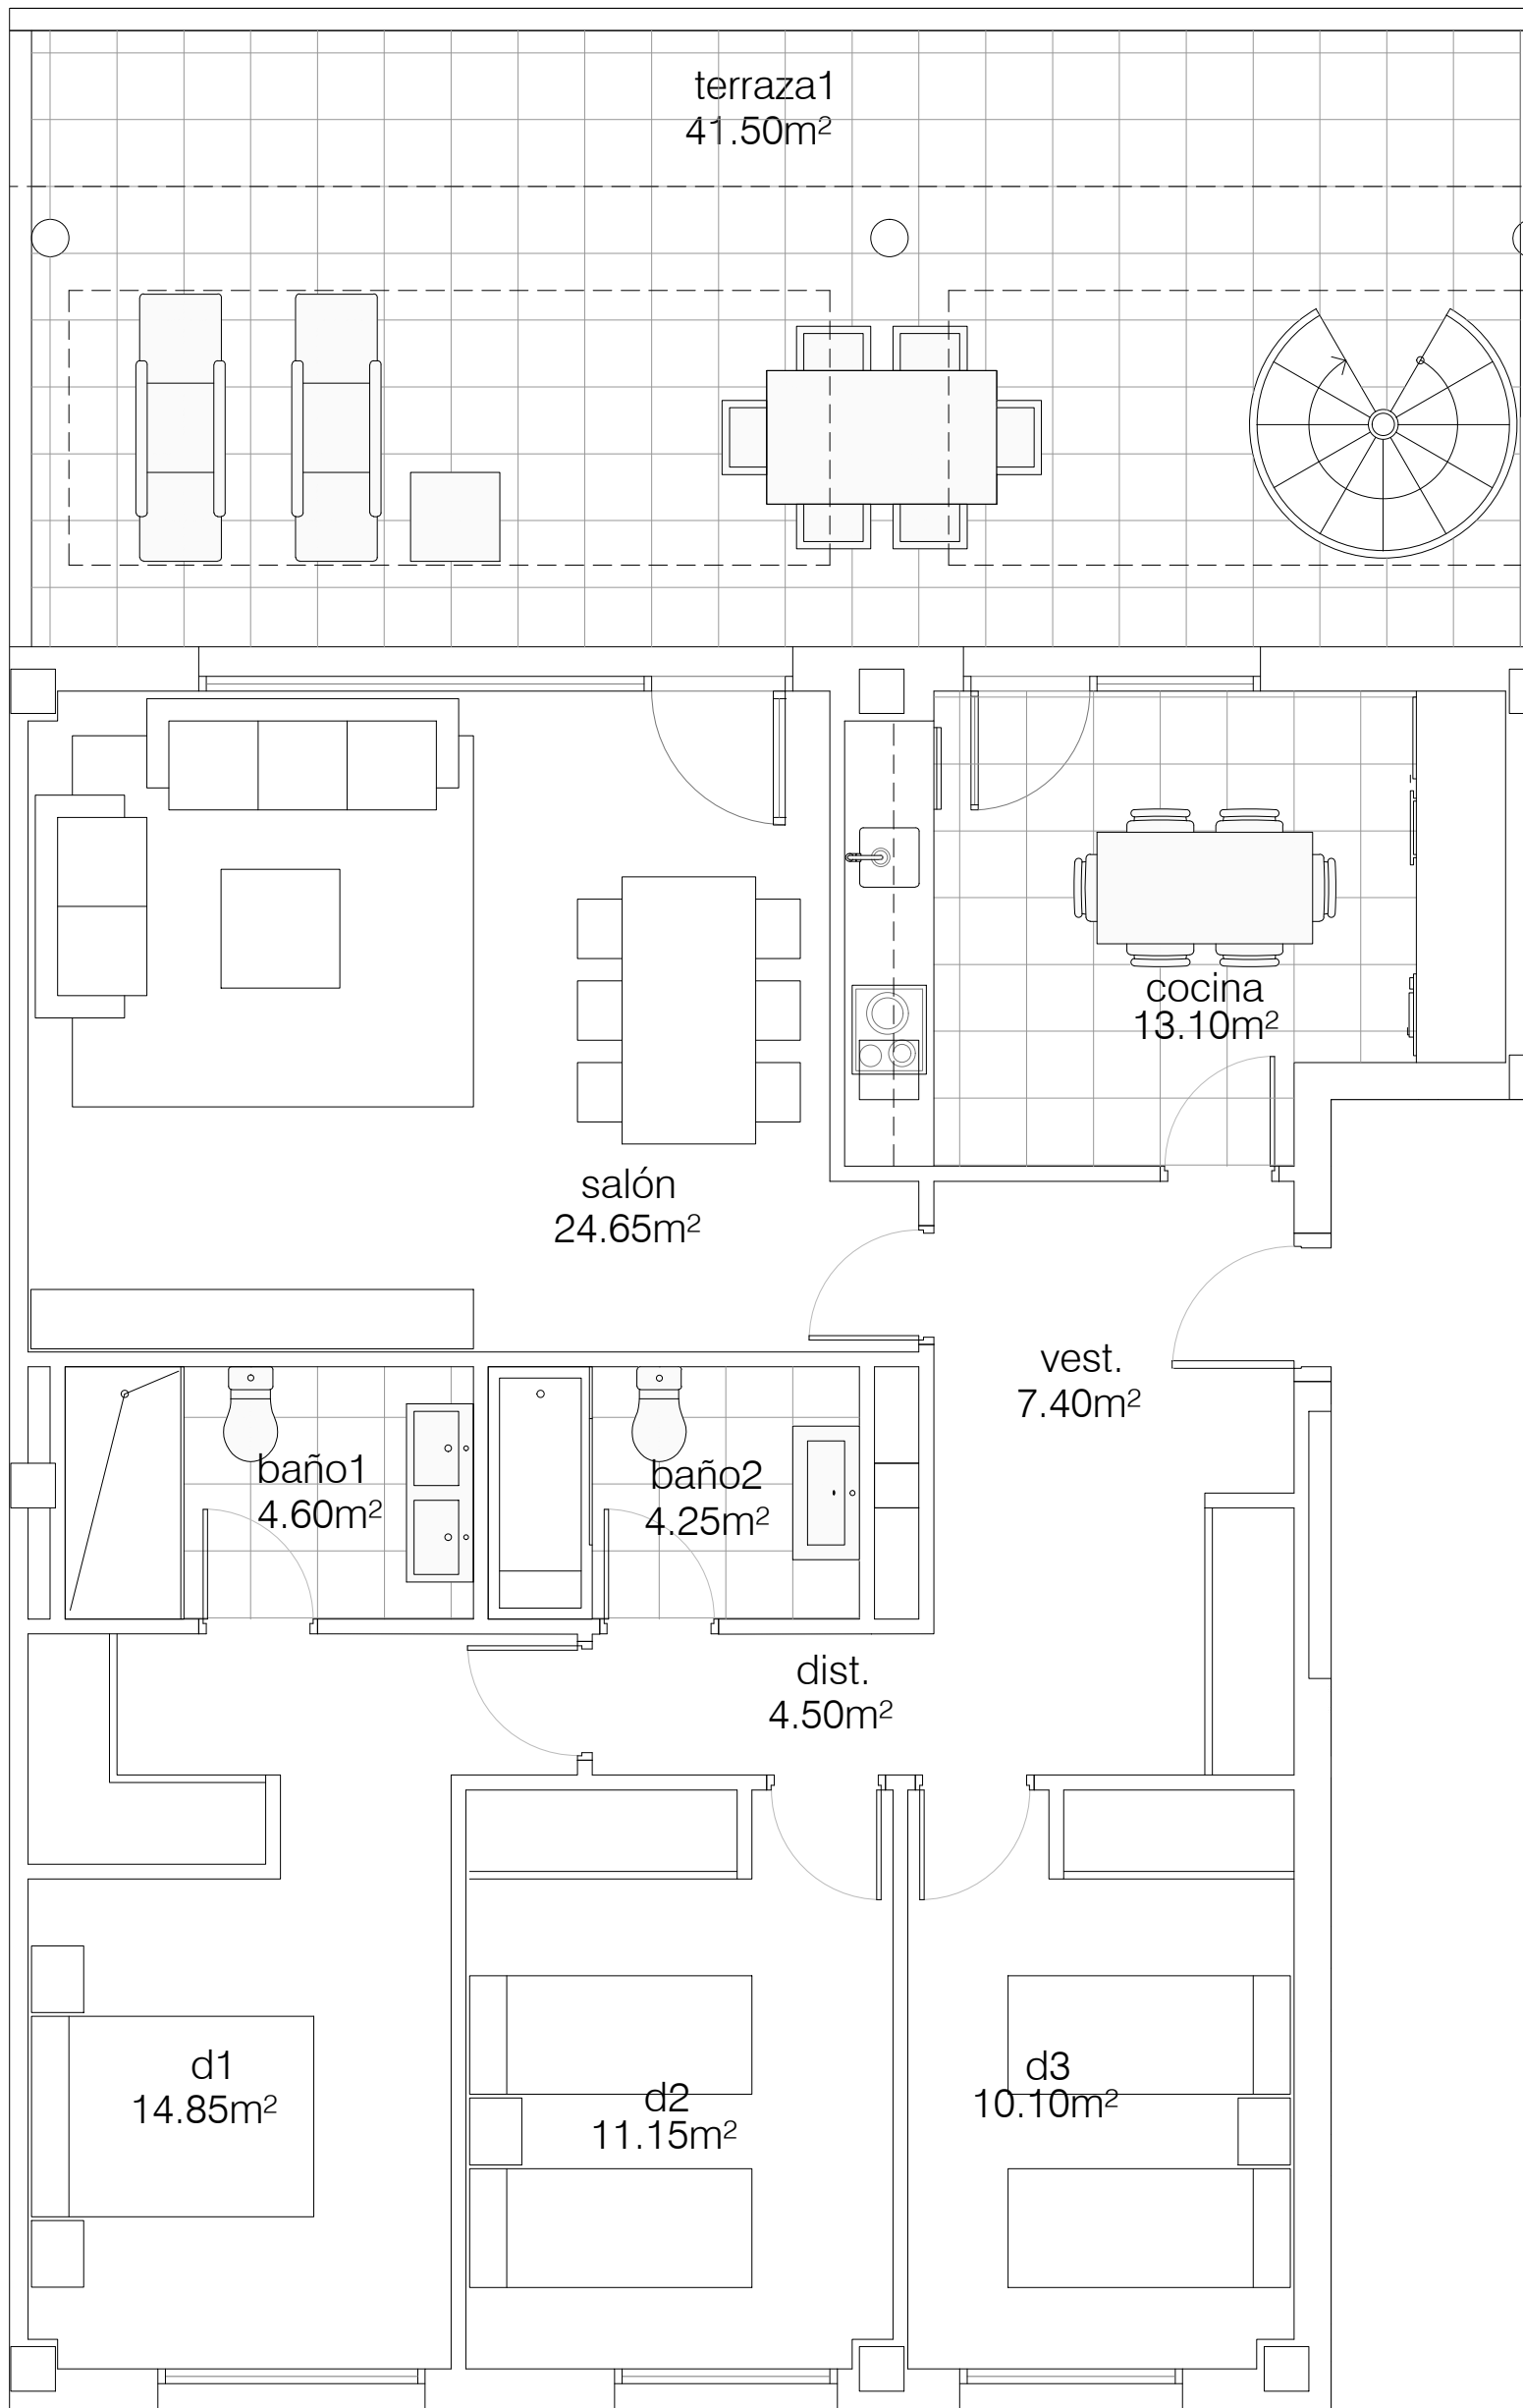



**RESIDENCIAL PLATEA**

9% ã H7 C `6

SUPERFICIES UTILES			
CERRADA	TERRRAZA	SOLARIUM	TOTAL
- ( " * S`a	(%) S`a	%S`+ ) `a	& ( * , ) `a

GESTIONA  VALDEJUNQUERA PROMOCIÓN CONSTRUYE  LOBE CONSTRUCCIÓN

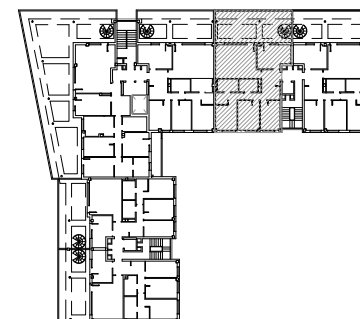


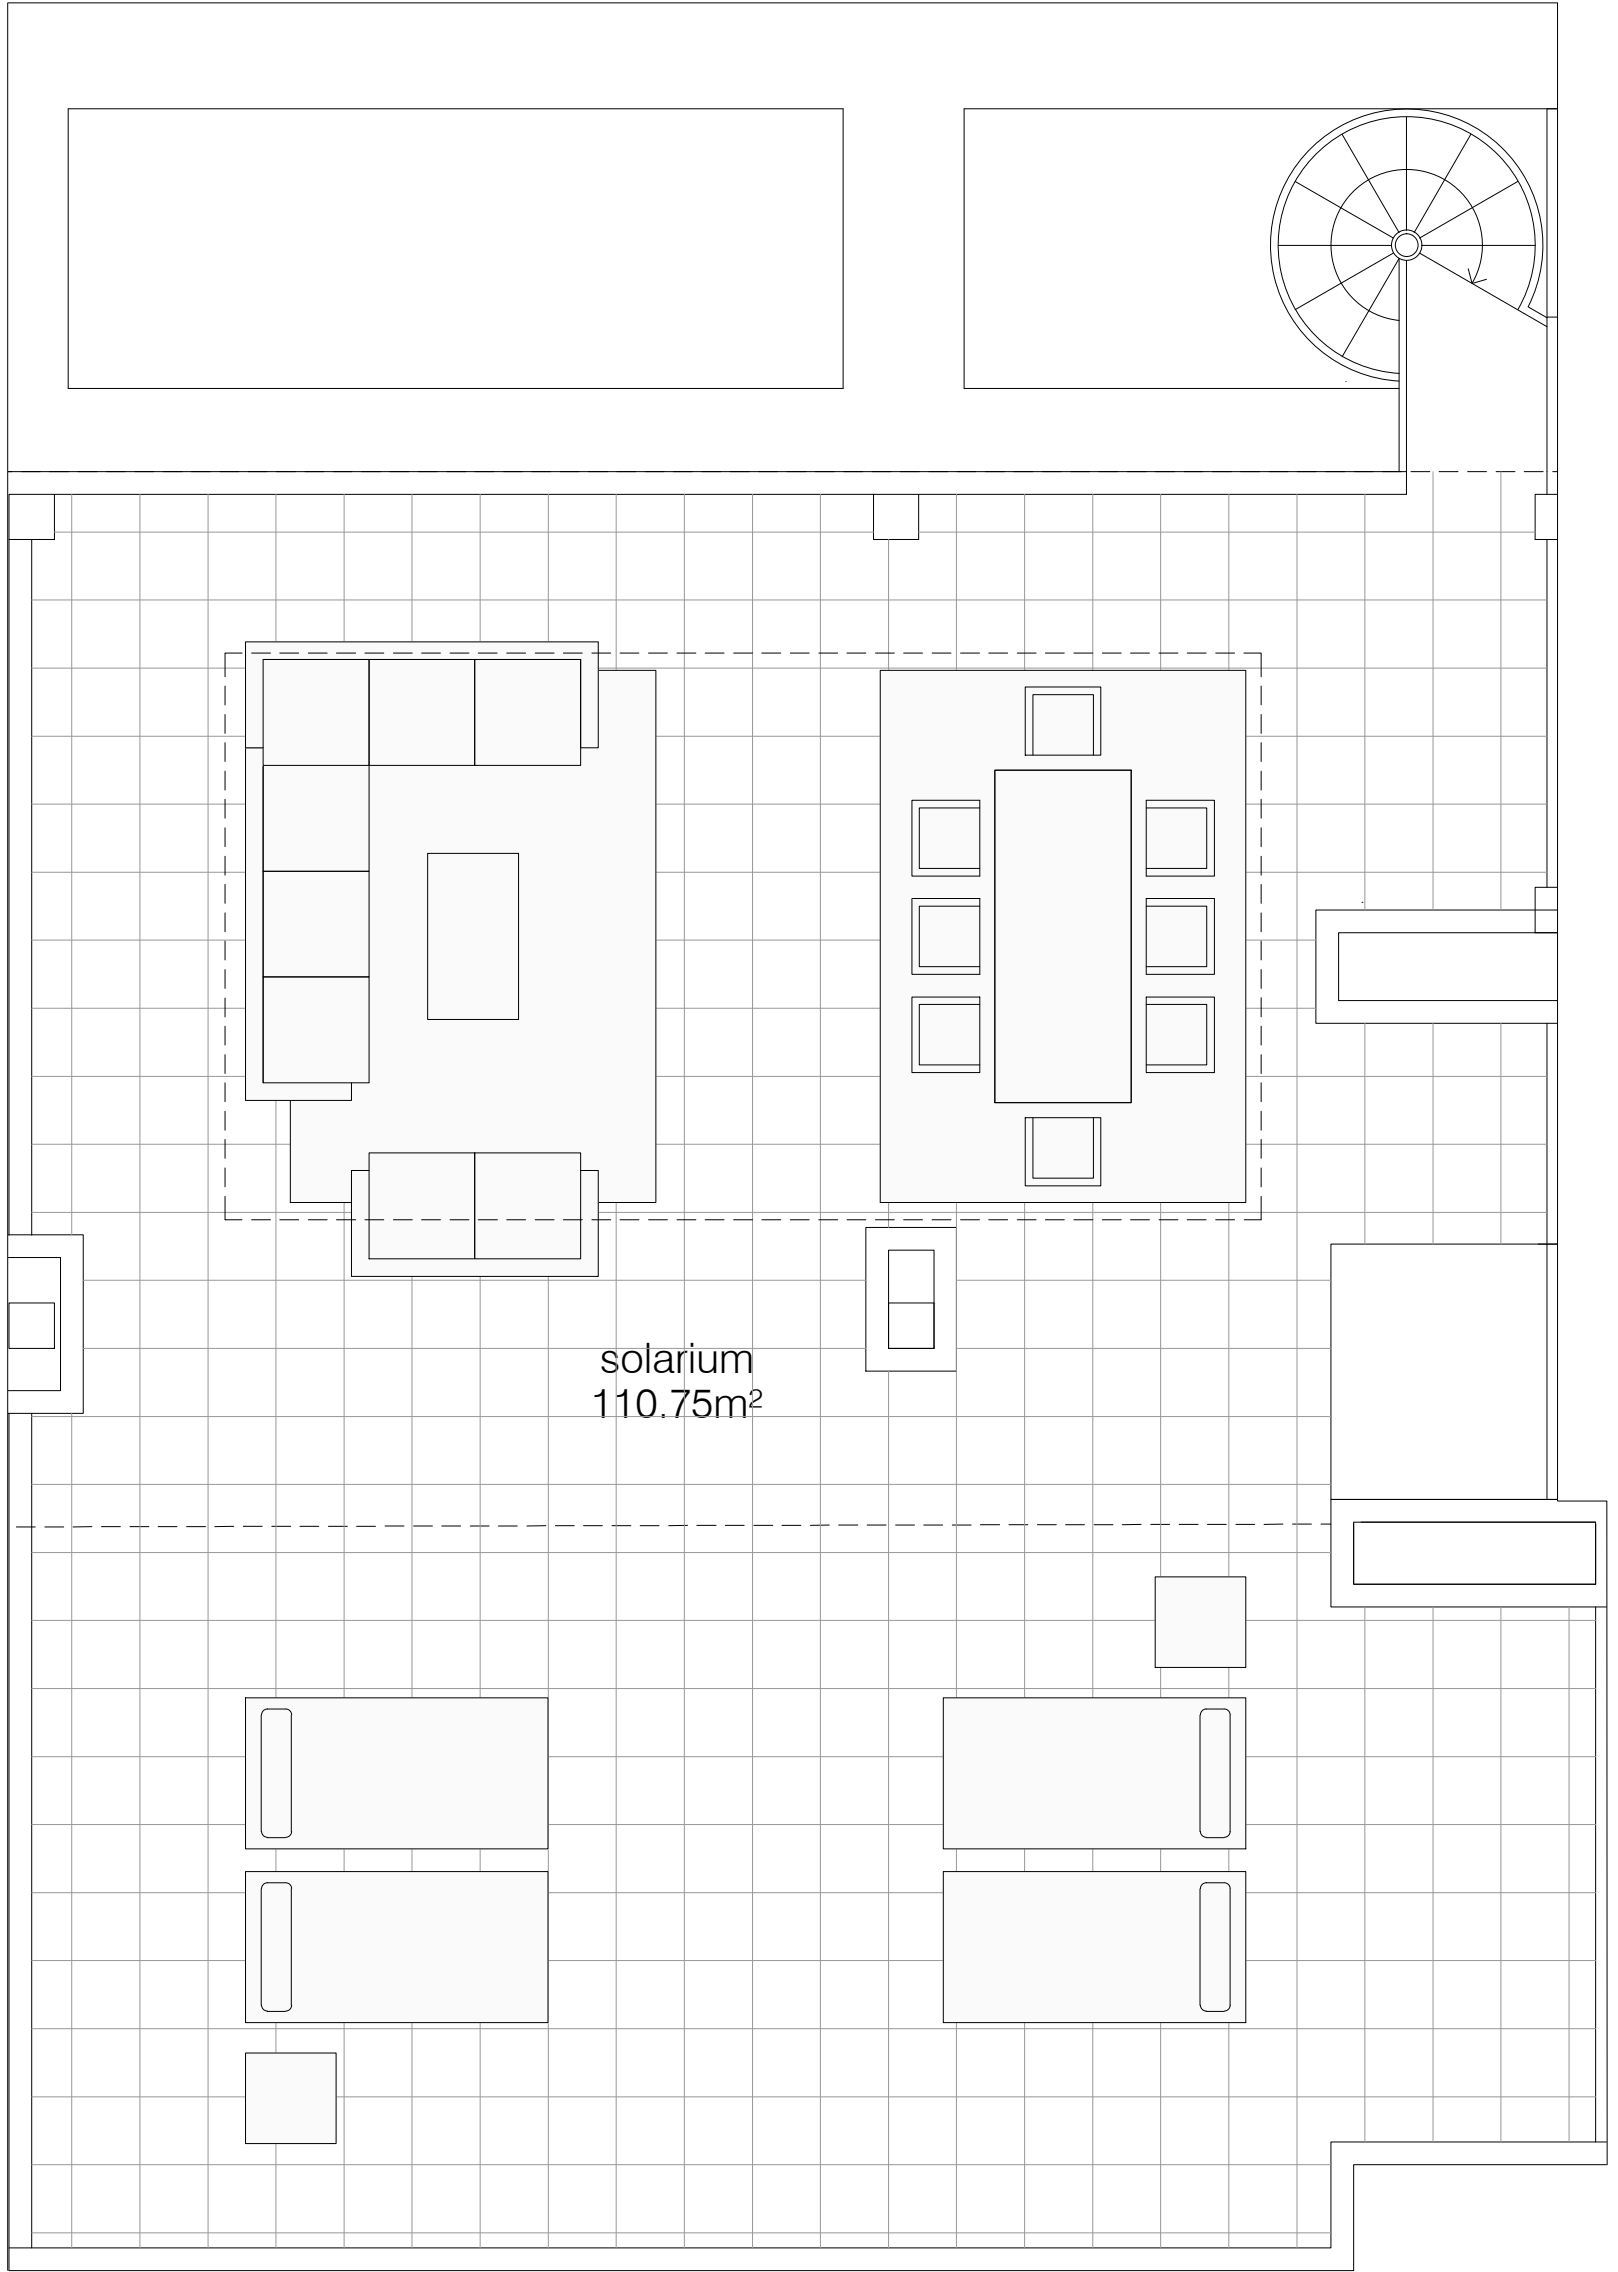

D:\bc a YfUa YbH'c'fYbHUIj c gWdHvY XY'a cXZAWVCEB


**RESIDENCIAL PLATEA**

**9% ã H7 C 6 GC @ F ï A**

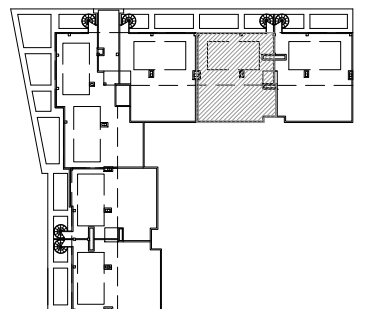

SUPERFICIES UTILES			
CERRADA	TERRRAZA	SOLARIUM	TOTAL
- ( " * S ' a	( % ) S ' a	% % S ' + ) ' a	& ( * , ) ' a



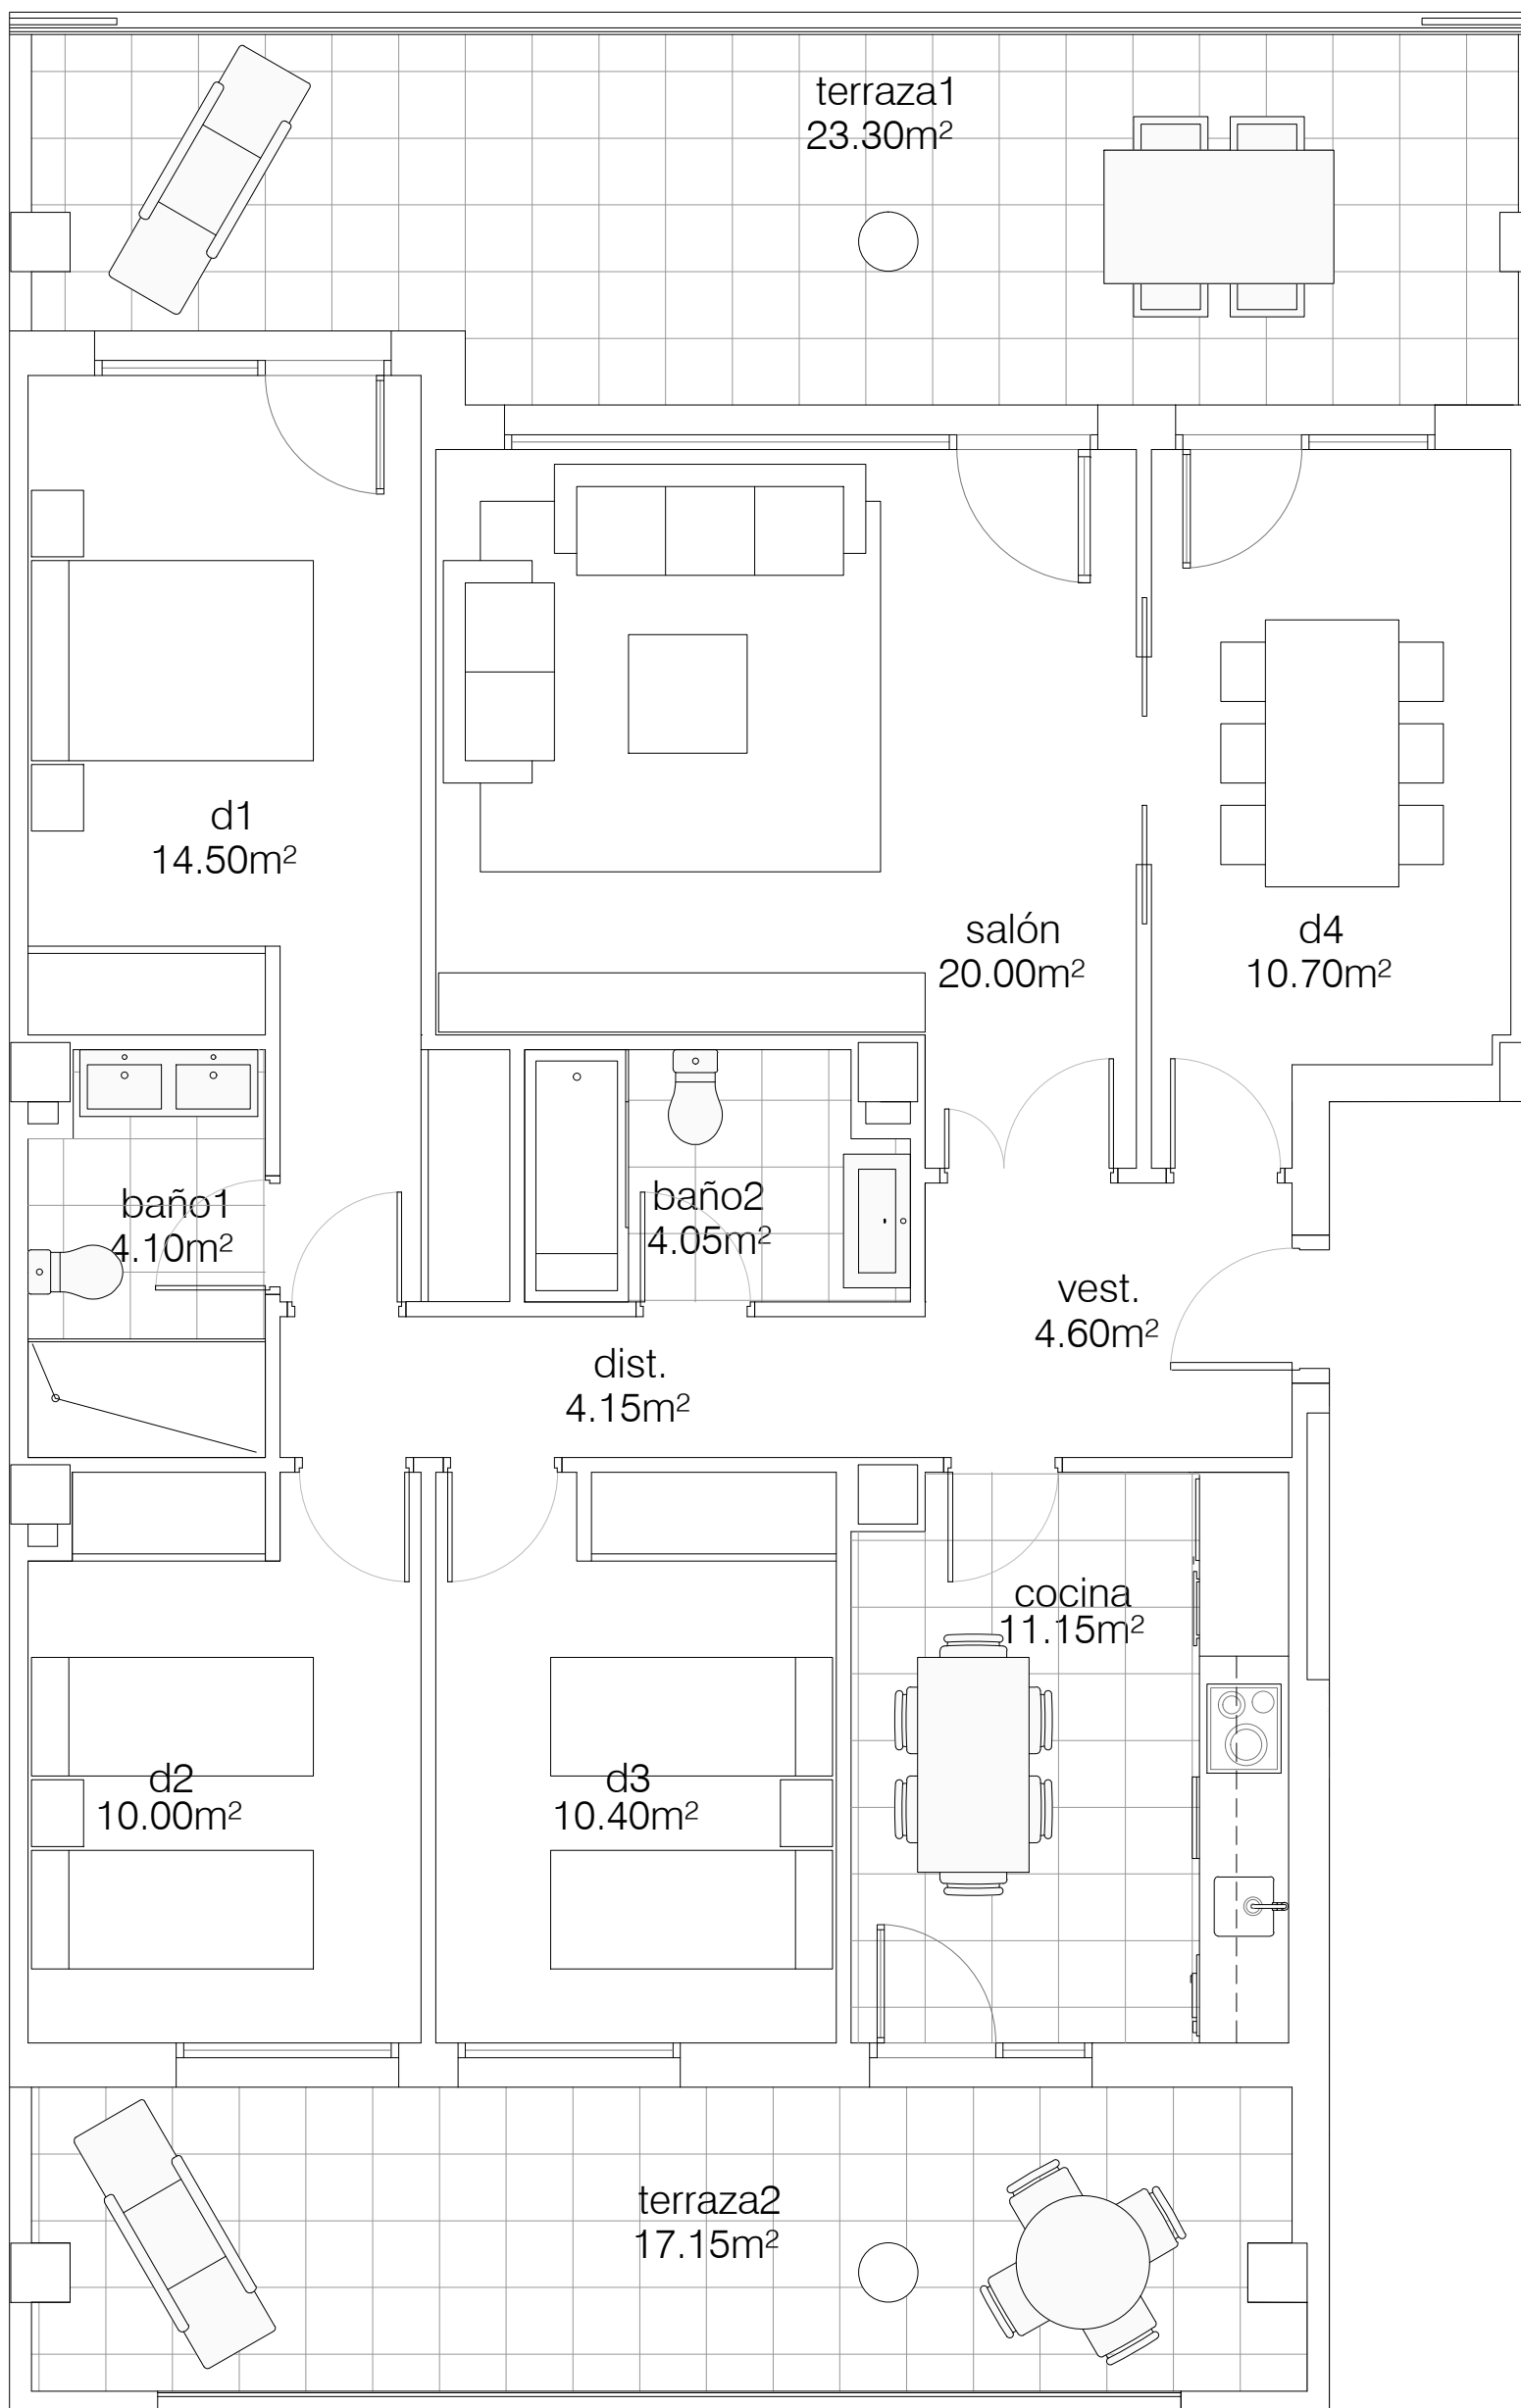


Dibuc a YfUa YbH' c'fYbHlUij c g' gWdHIV'Y'XY' a c XZAWUWCB

**RESIDENCIAL PLATEA**

9% %<sub>3</sub>!+, '6

SUPERFICIES UTILES		
CERRADA	TERRAZAS	TOTAL
- ' '* ) ' a	( \$' ( ) ' a	% ( ' % \$ ' a

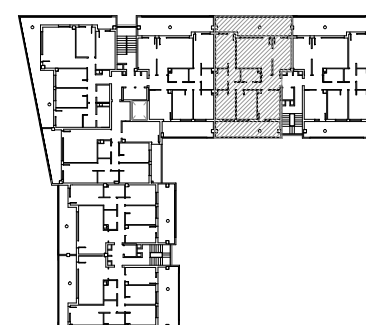

Fecha: 01/06/2015


GESTIONA **VALDEJUNQUERA** PROMOCIÓN CONSTRUYE **Lobe** CONSTRUCCIÓN



**RESIDENCIAL PLATEA**

9& '%!+, '5


SUPERFICIES UTILES		
CERRADA	TERRAZAS	TOTAL
%SS%'\$'a	(' (' \$'a	%(' ') \$'a

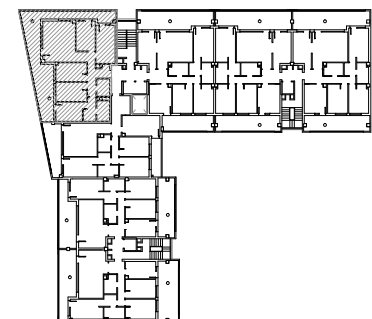

Fecha: 01/06/2015

GESTIONA  CONSTRUYE 


DÚbc a YfUa YbH' c fYbHfUj c g dWdH'Y XY'a c XZAWVCEB

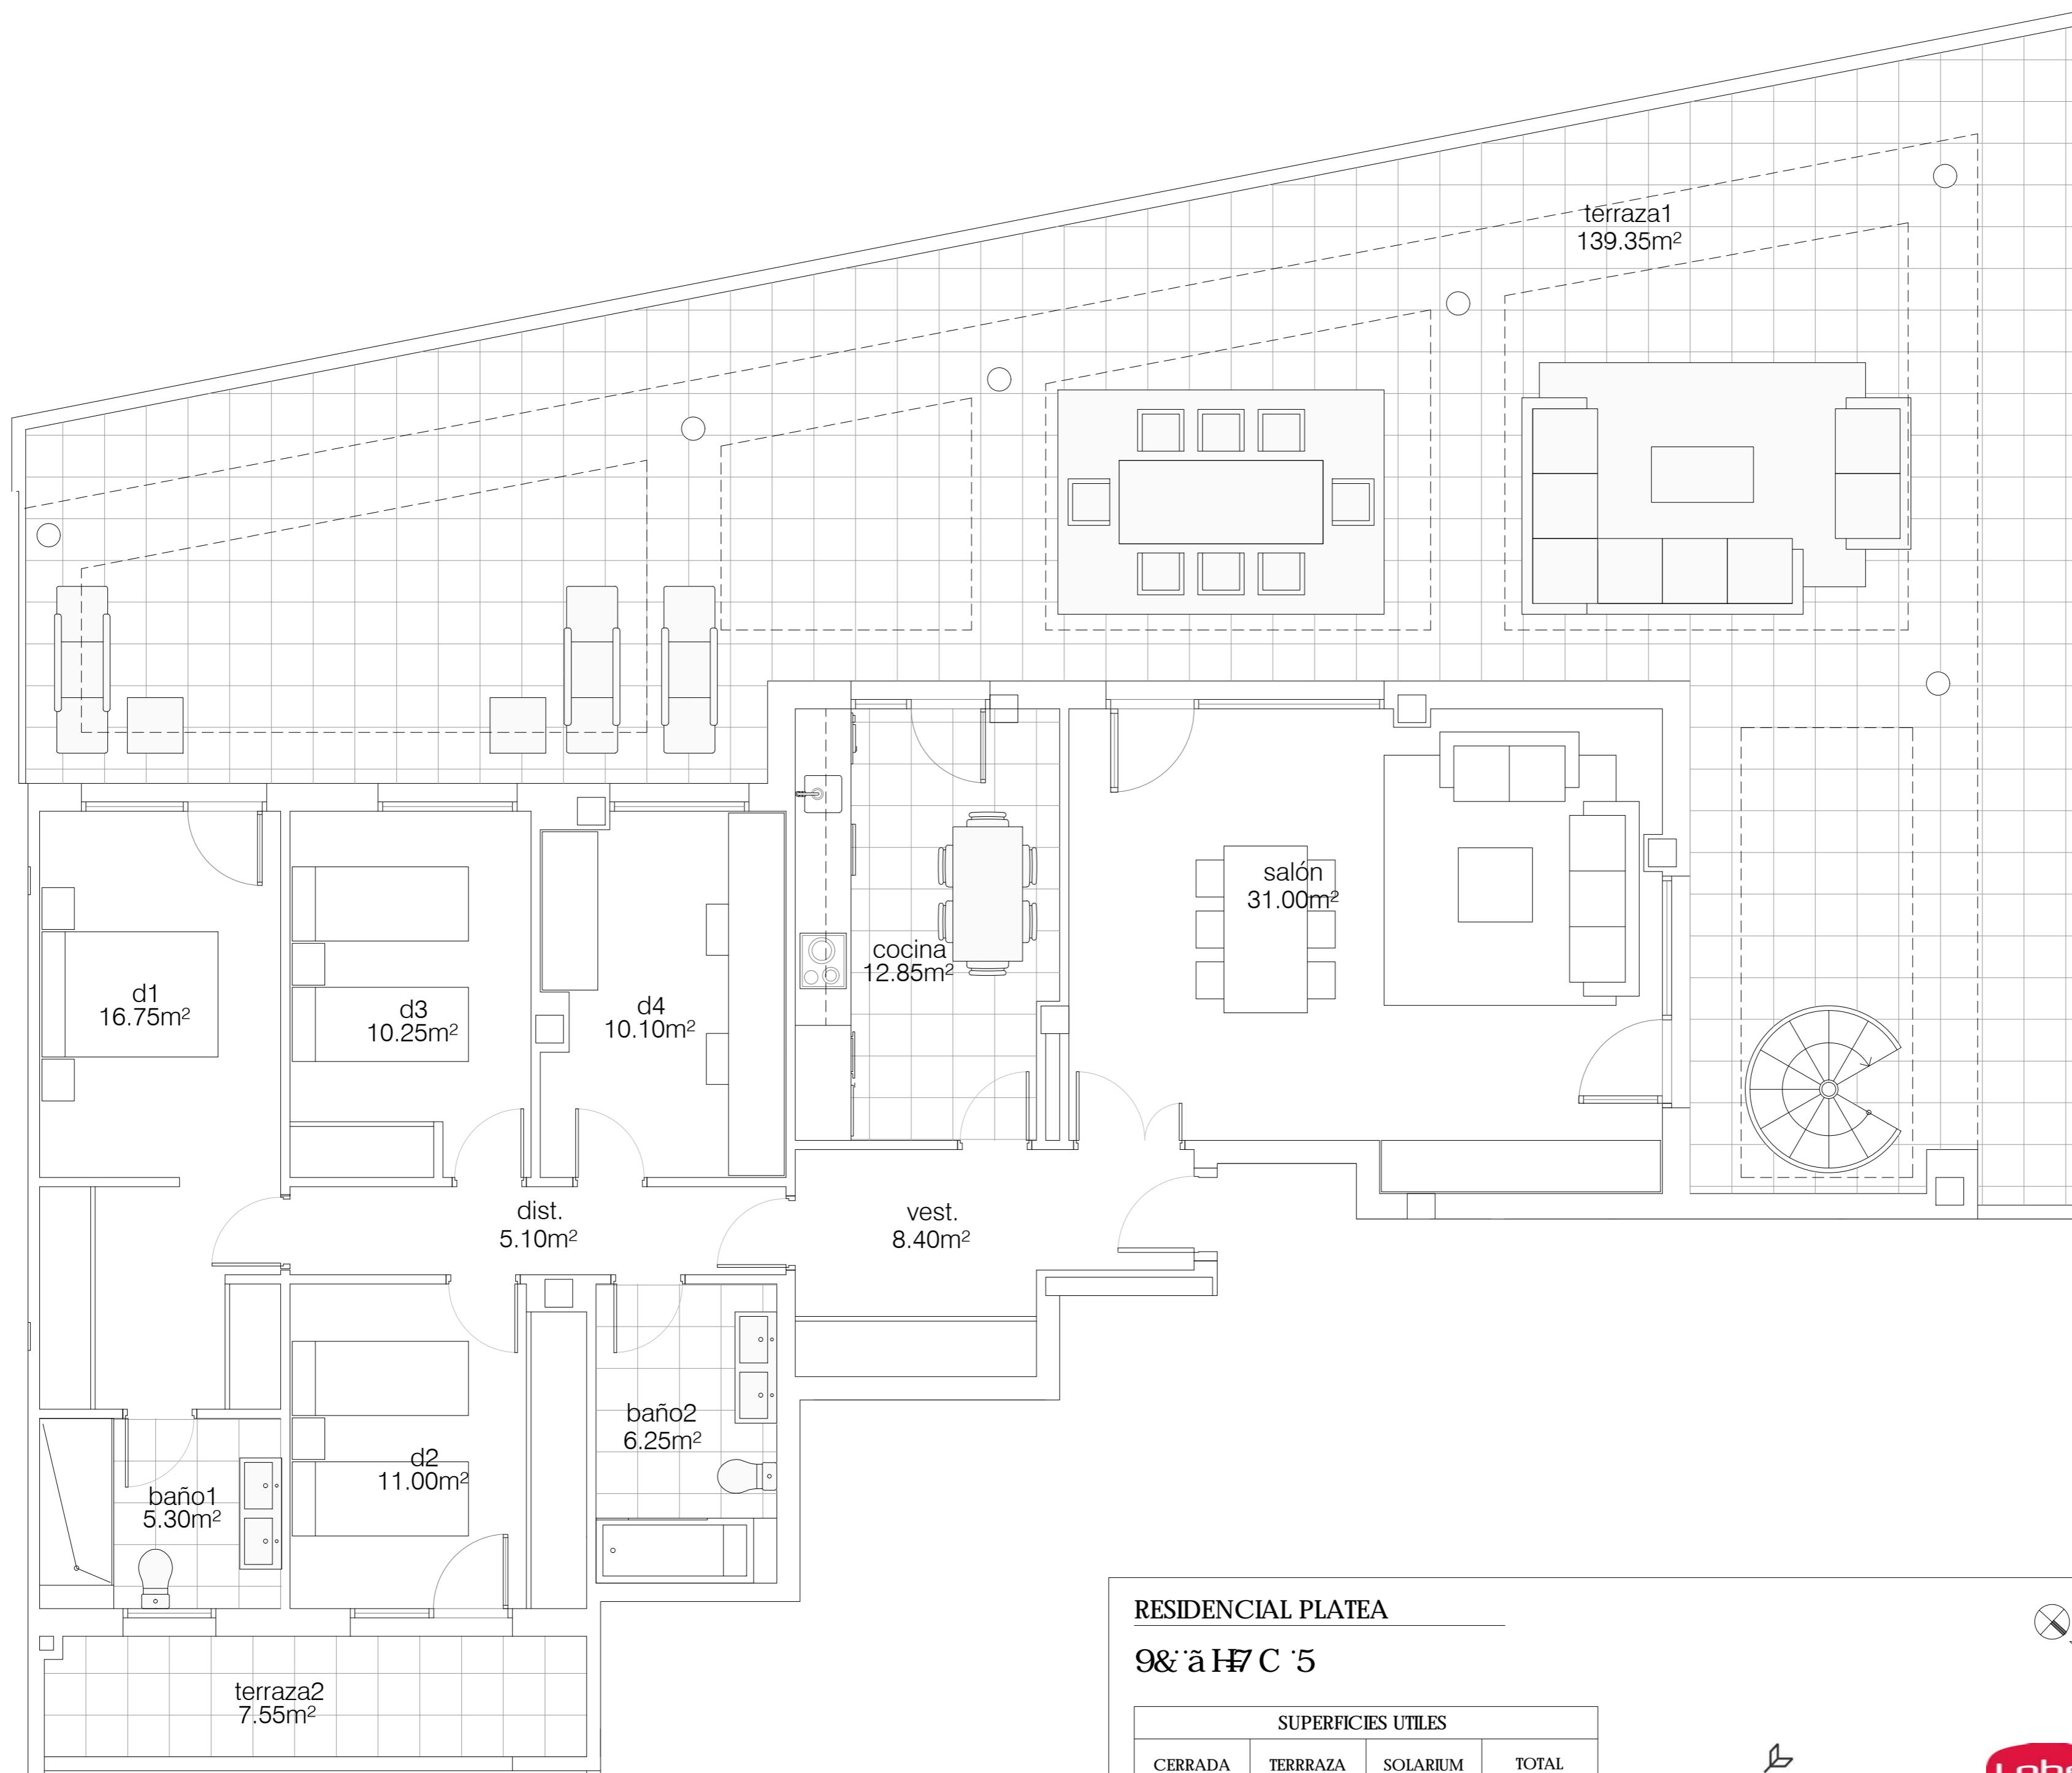


RESIDENCIAL PLATEA

9ª H7 C 5

SUPERFICIES UTILES			
CERRADA	TERRAZA	SOLARIUM	TOTAL
167,50 m²	146,90 m²	0,00 m²	314,40 m²

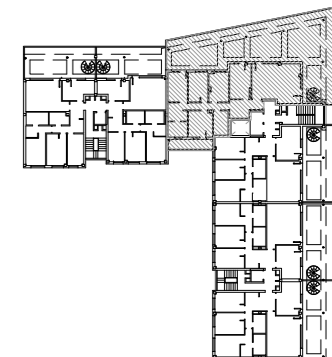





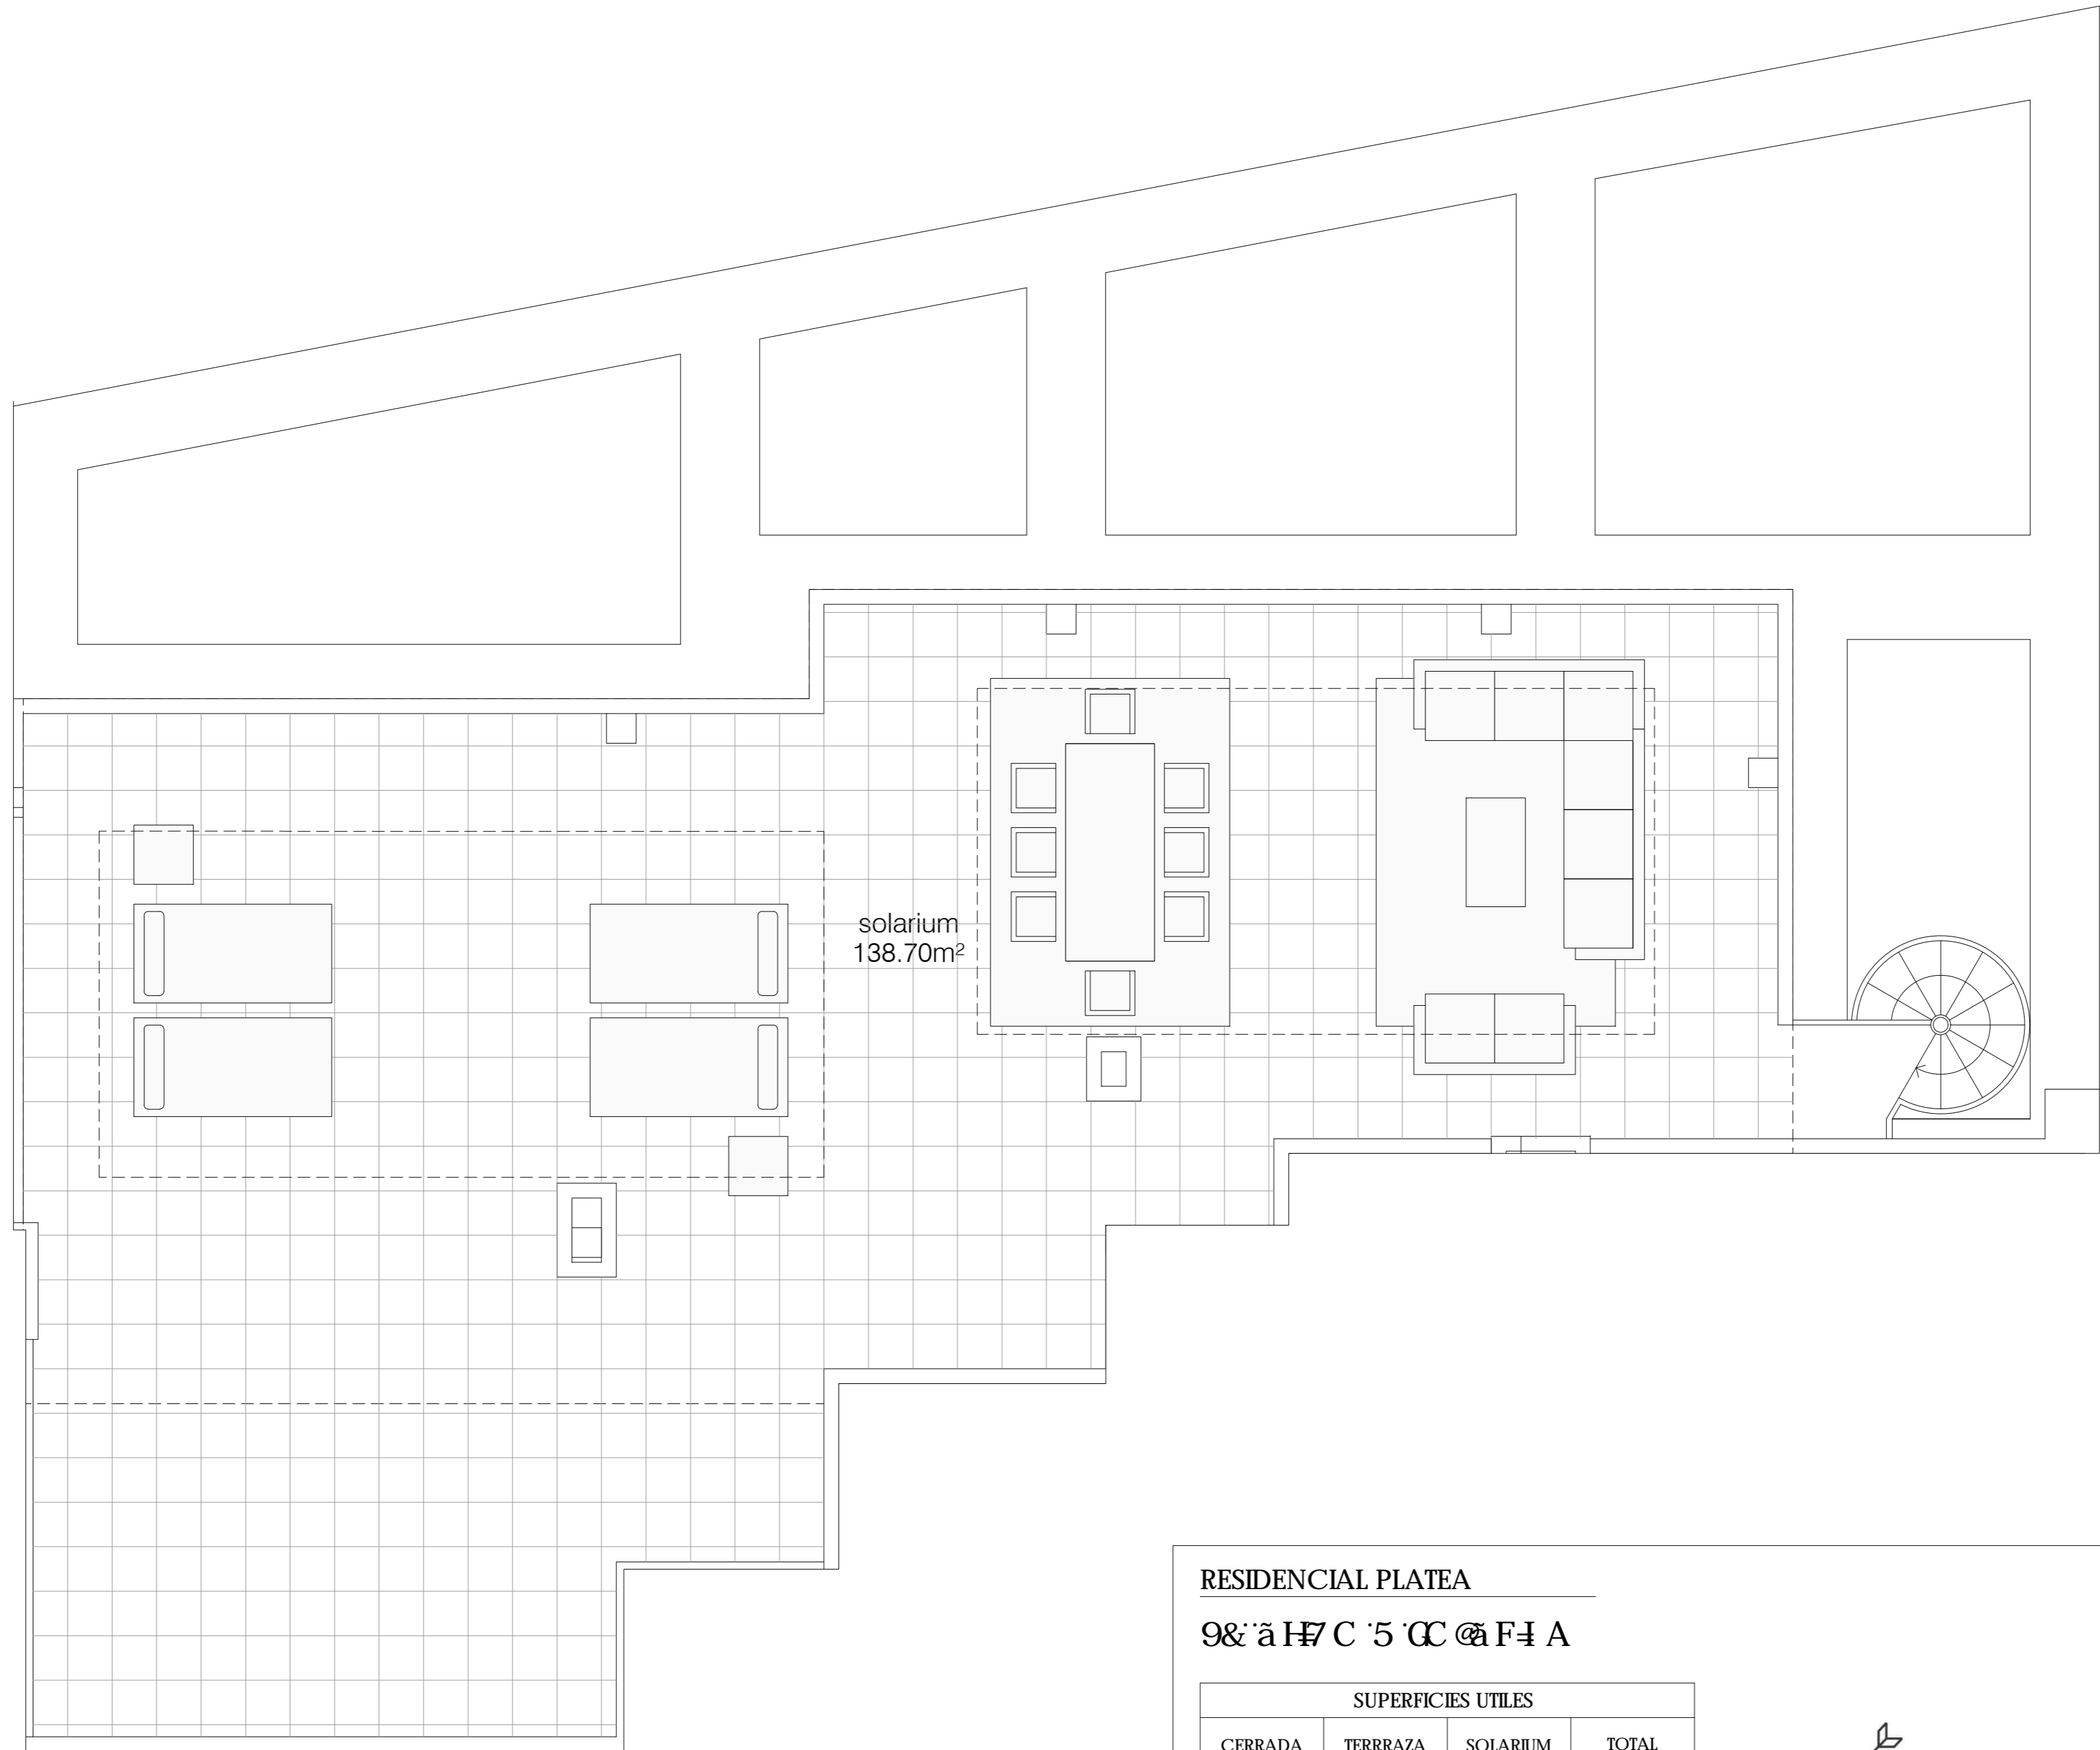


solarium  
138.70m²

RESIDENCIAL PLATEA  
 9&`ã H7 C `5 `CC @ã F± A

SUPERFICIES UTILES			
CERRADA	TERRAZA	SOLARIUM	TOTAL
%ã "SS'a	%(" *- S'a	%, "+S'a	(S&* S'a

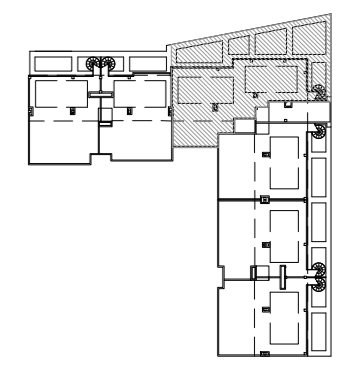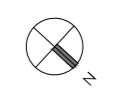


GESTIONA **VALDEJUNQUERA** PROMOCIÓN **CONSTRUYE** **Lobe** CONSTRUCCIÓN

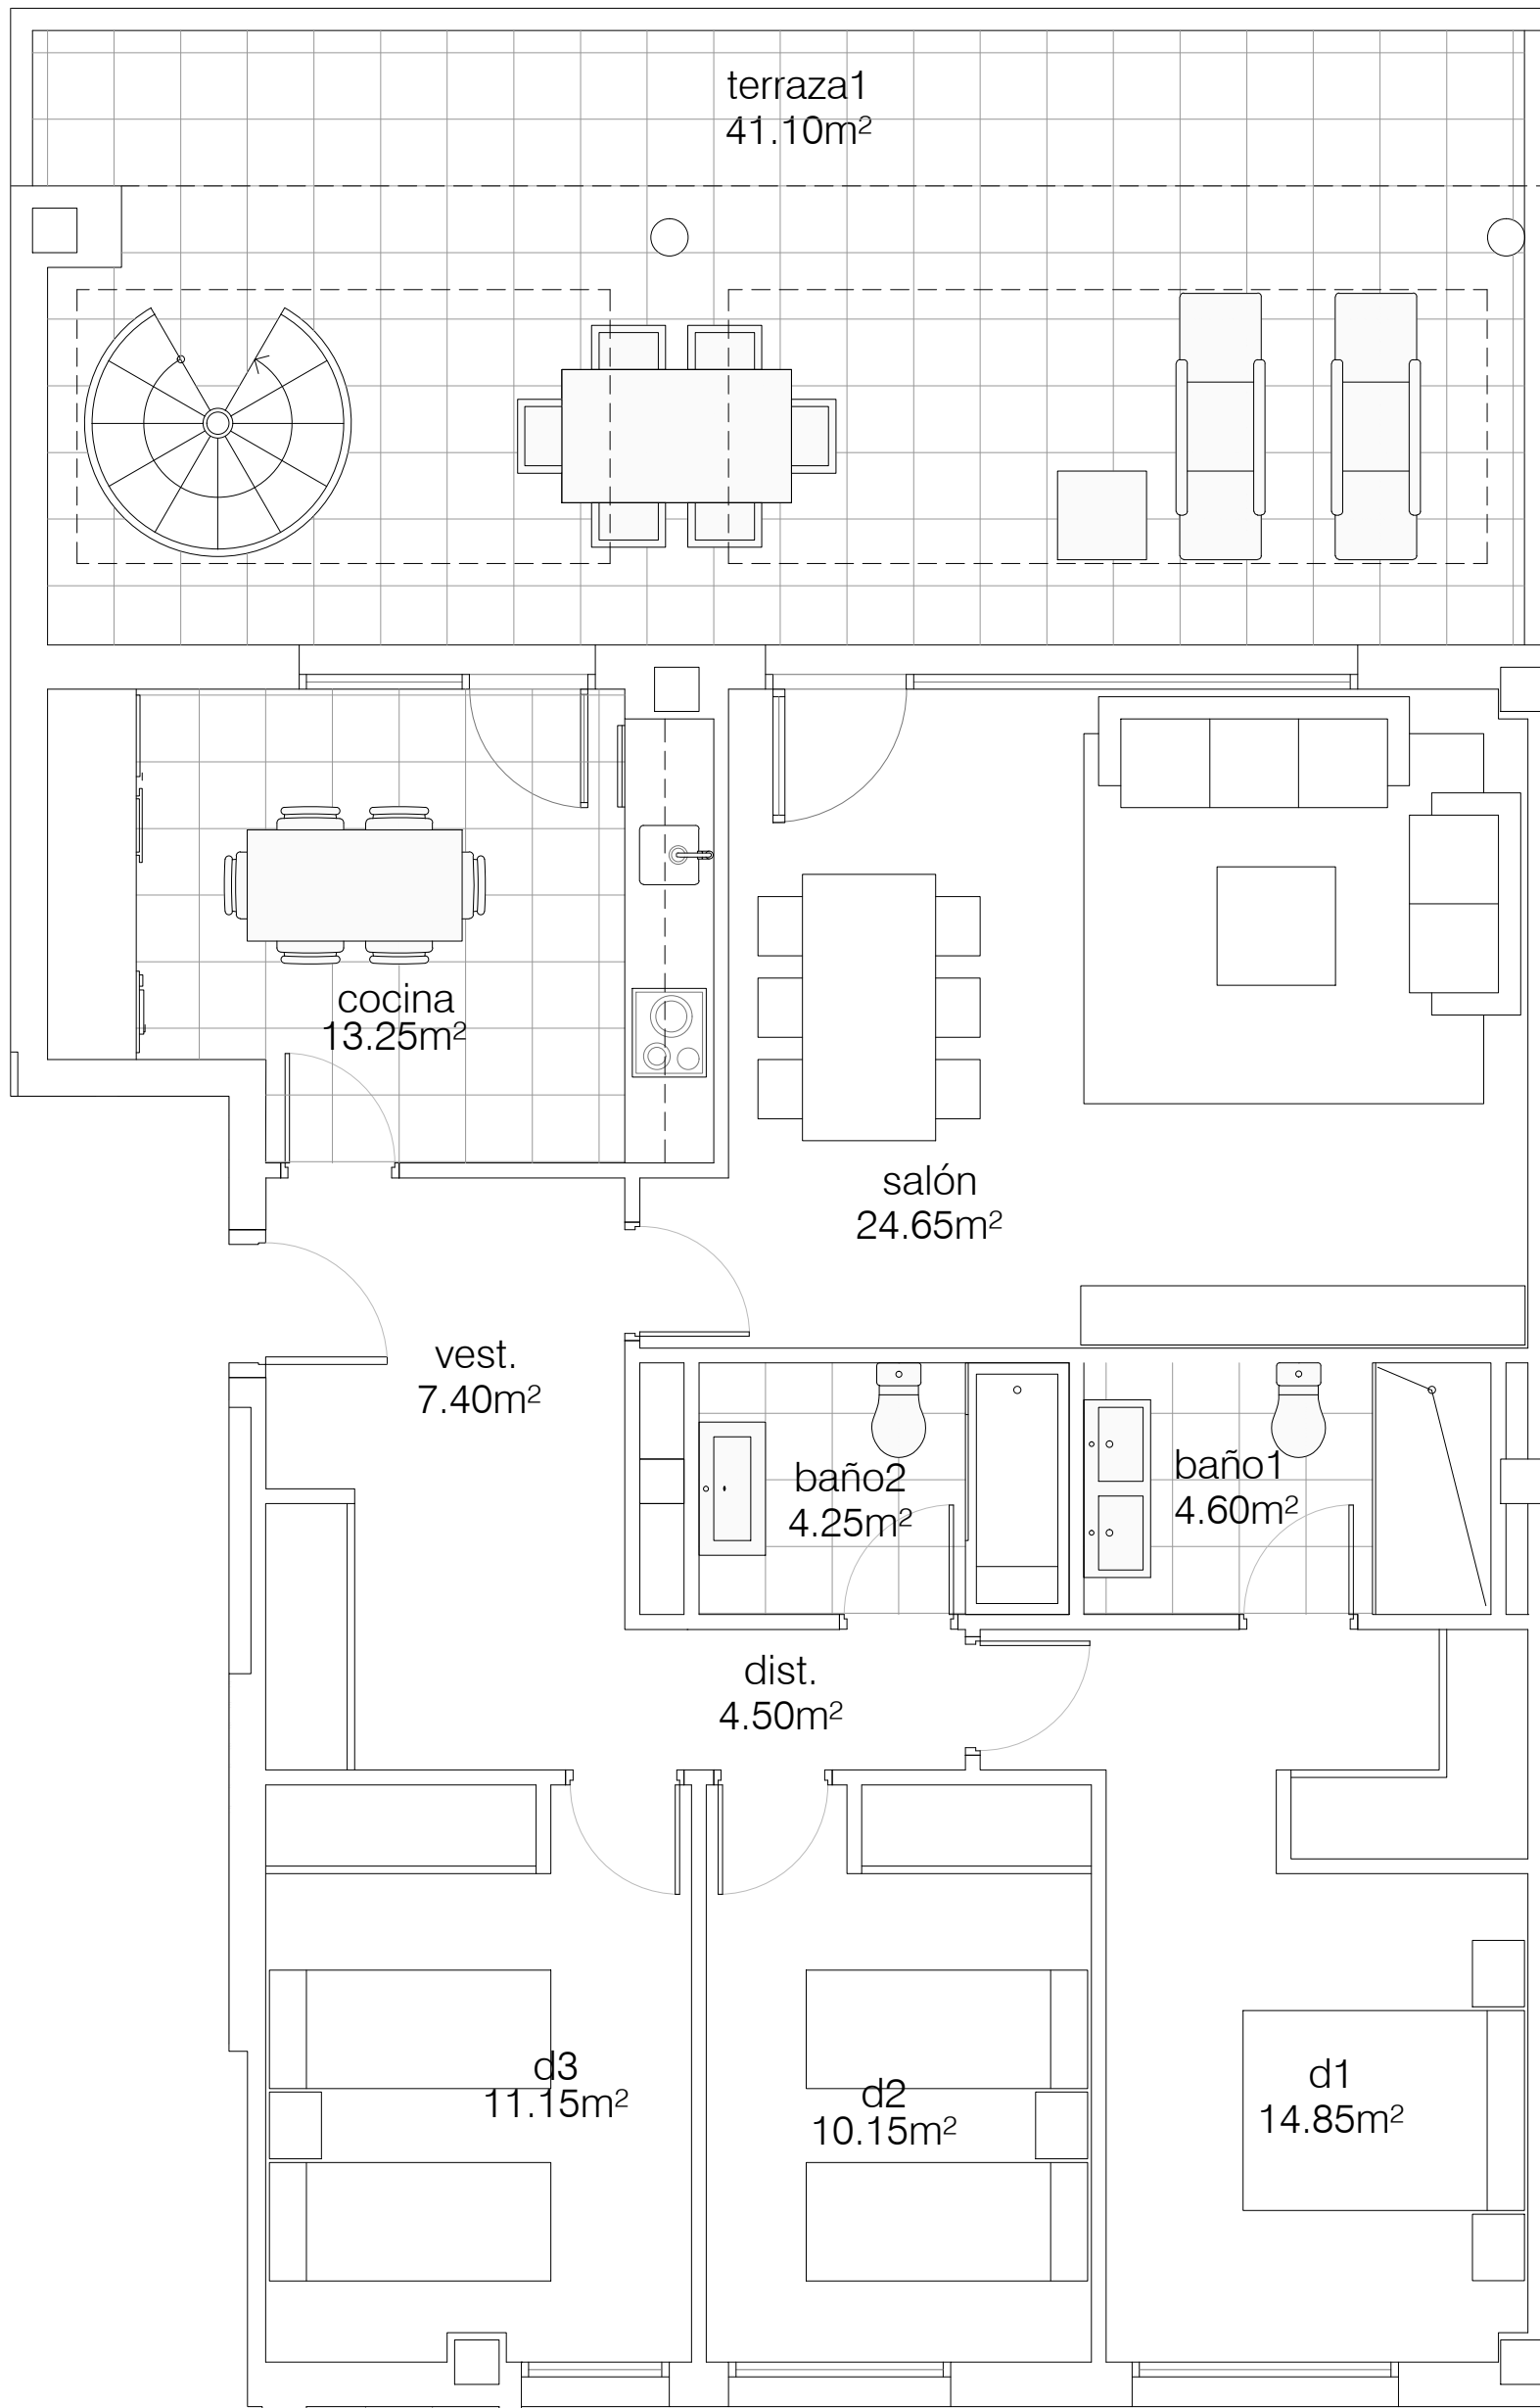


**RESIDENCIAL PLATEA**

**9ª planta**

SUPERFICIES UTILES			
CERRADA	TERRRAZA	SOLARIUM	TOTAL
- (, S'a	(%\$S'a	%) %' a	& (%\$) 'a

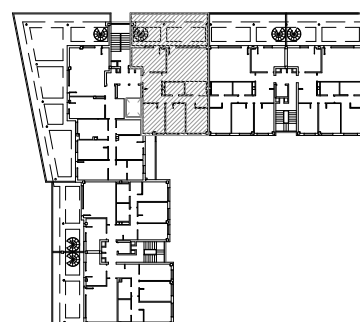


GESTIONA **VALDEJUNQUERA** PROMOCIÓN CONSTRUYE **Lobe** CONSTRUCCIÓN

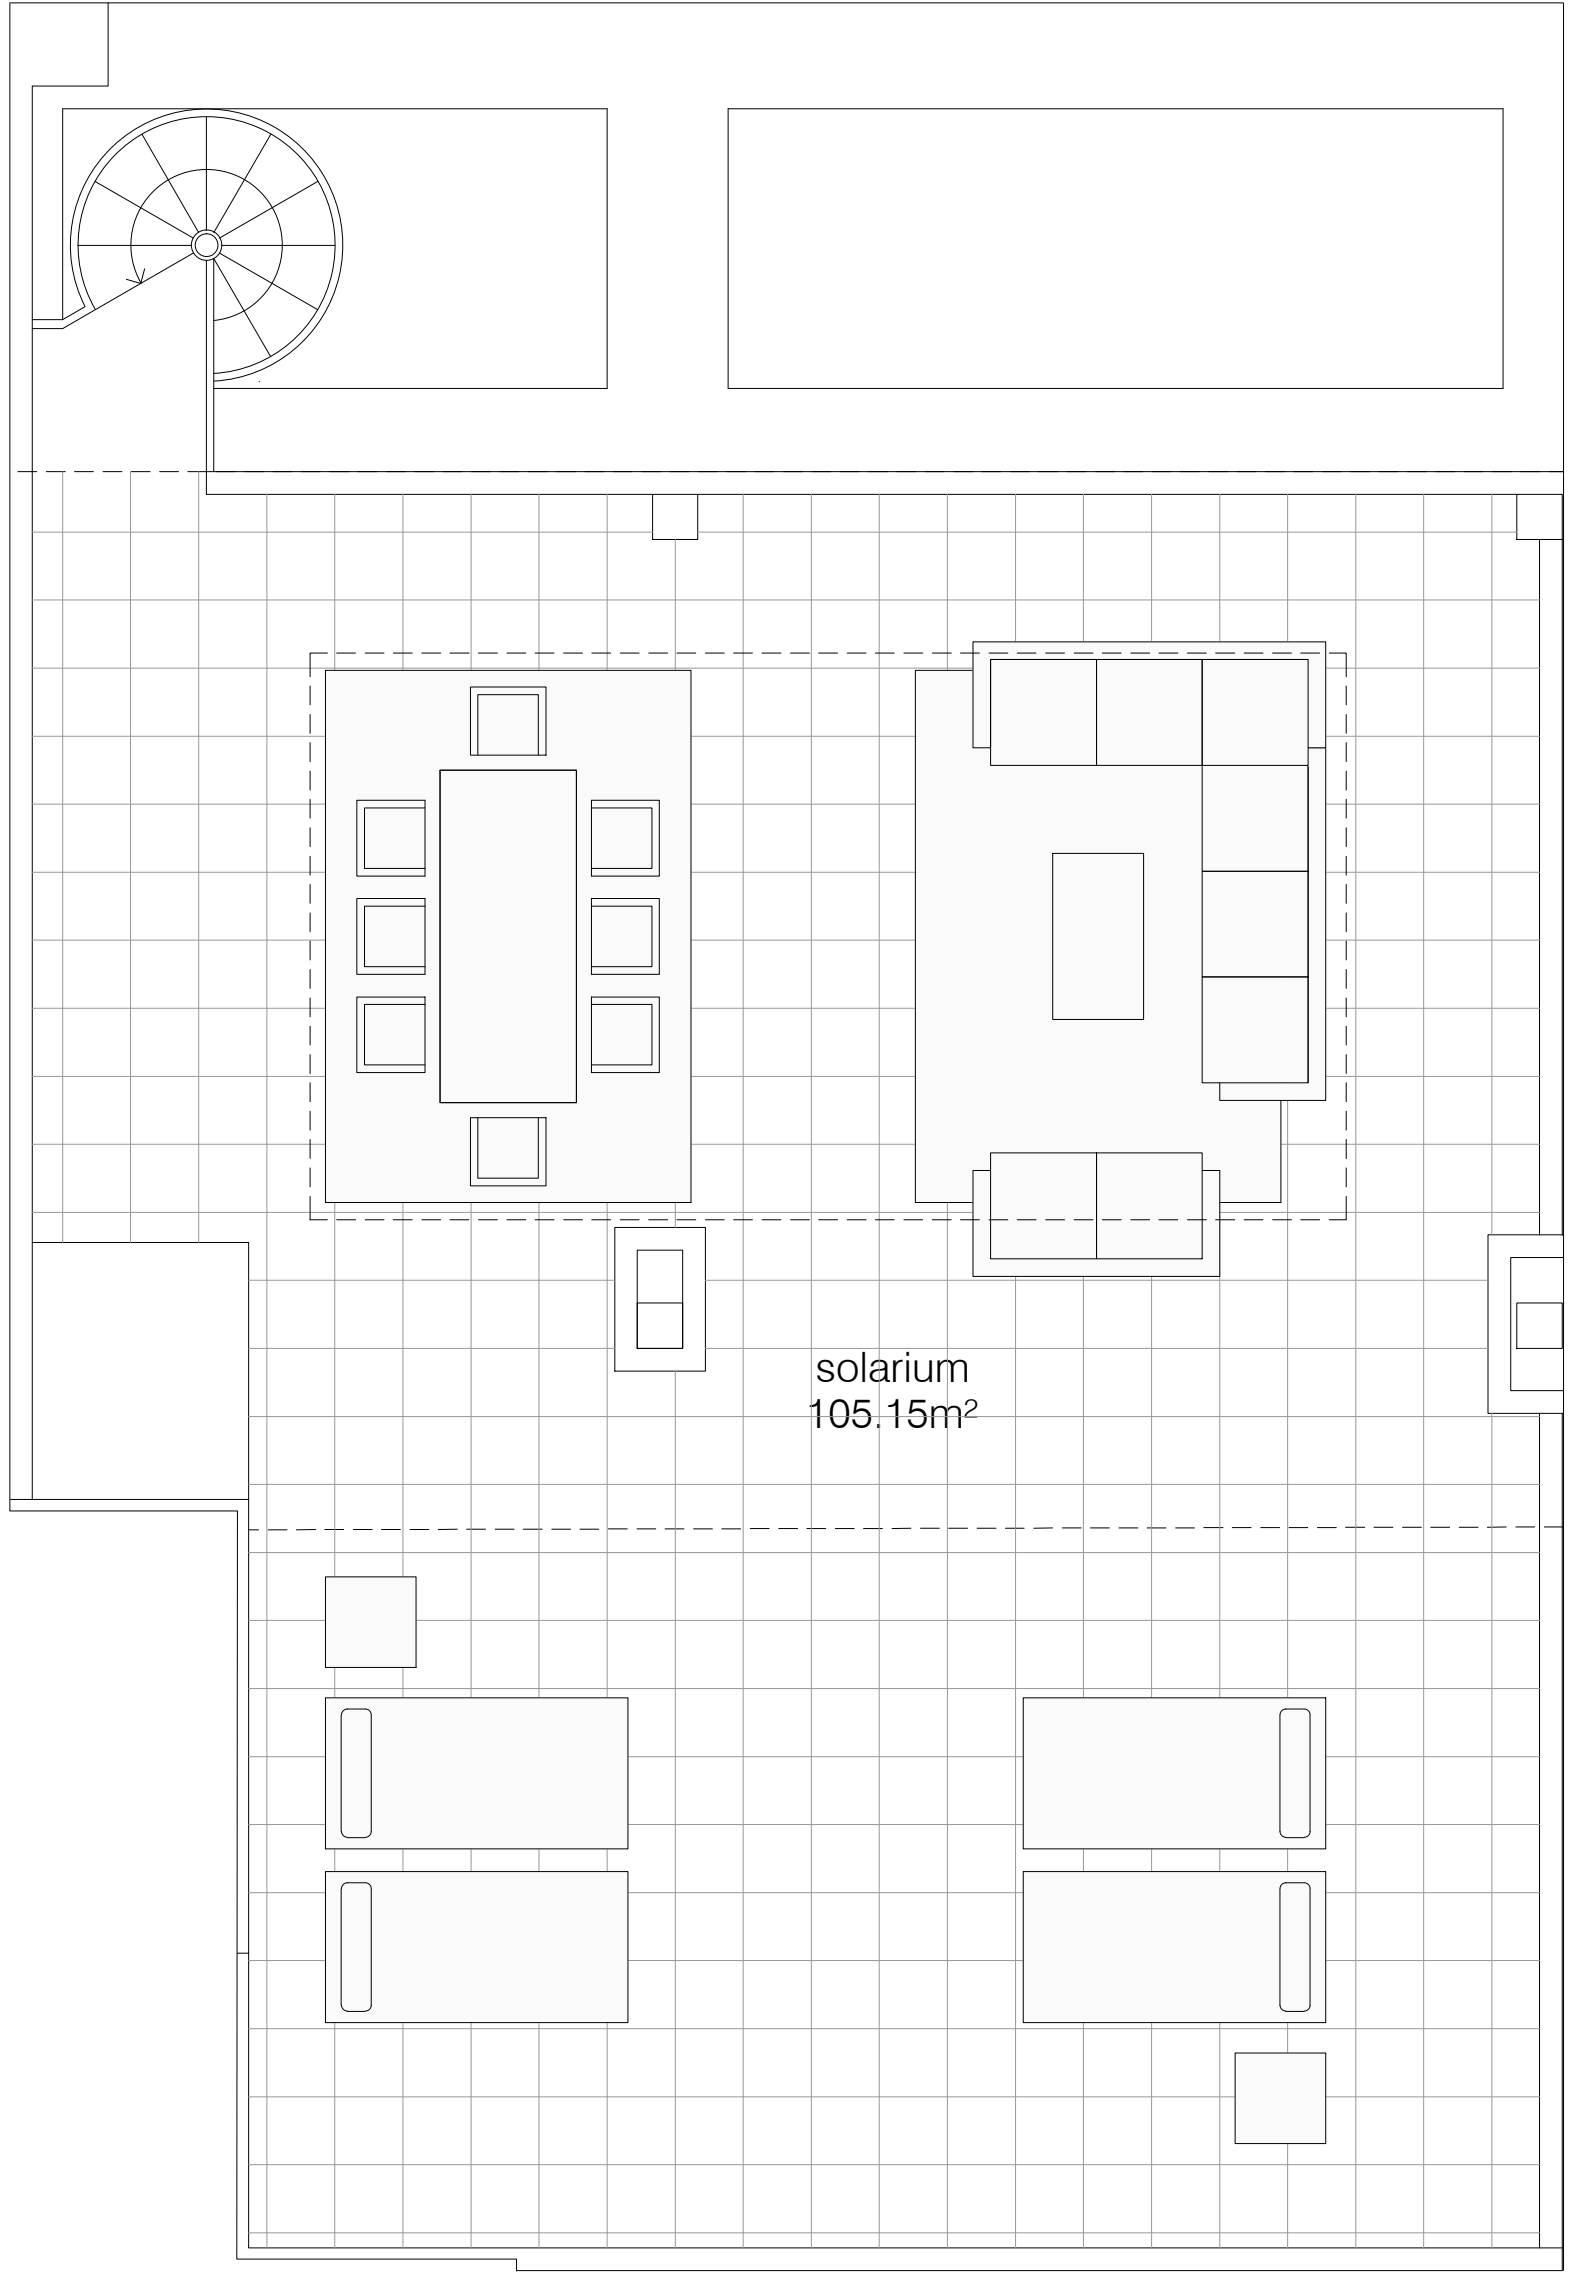


**RESIDENCIAL PLATEA**

**9& ã H7 C 6 GC @ F ï A**

SUPERFICIES UTILES			
CERRADA	TERRRAZA	SOLARIUM	TOTAL
- (", S'a	(%S'a	(%) 'a	& (%S) 'a

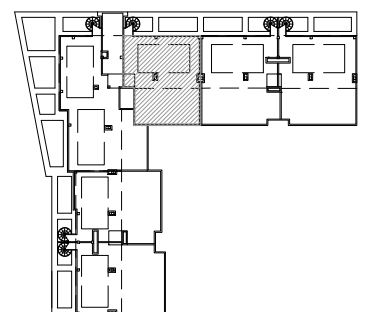

GESTIONA  VALDEJUNQUERA PROMOCIÓN CONSTRUYE  LOBE CONSTRUCCIÓN

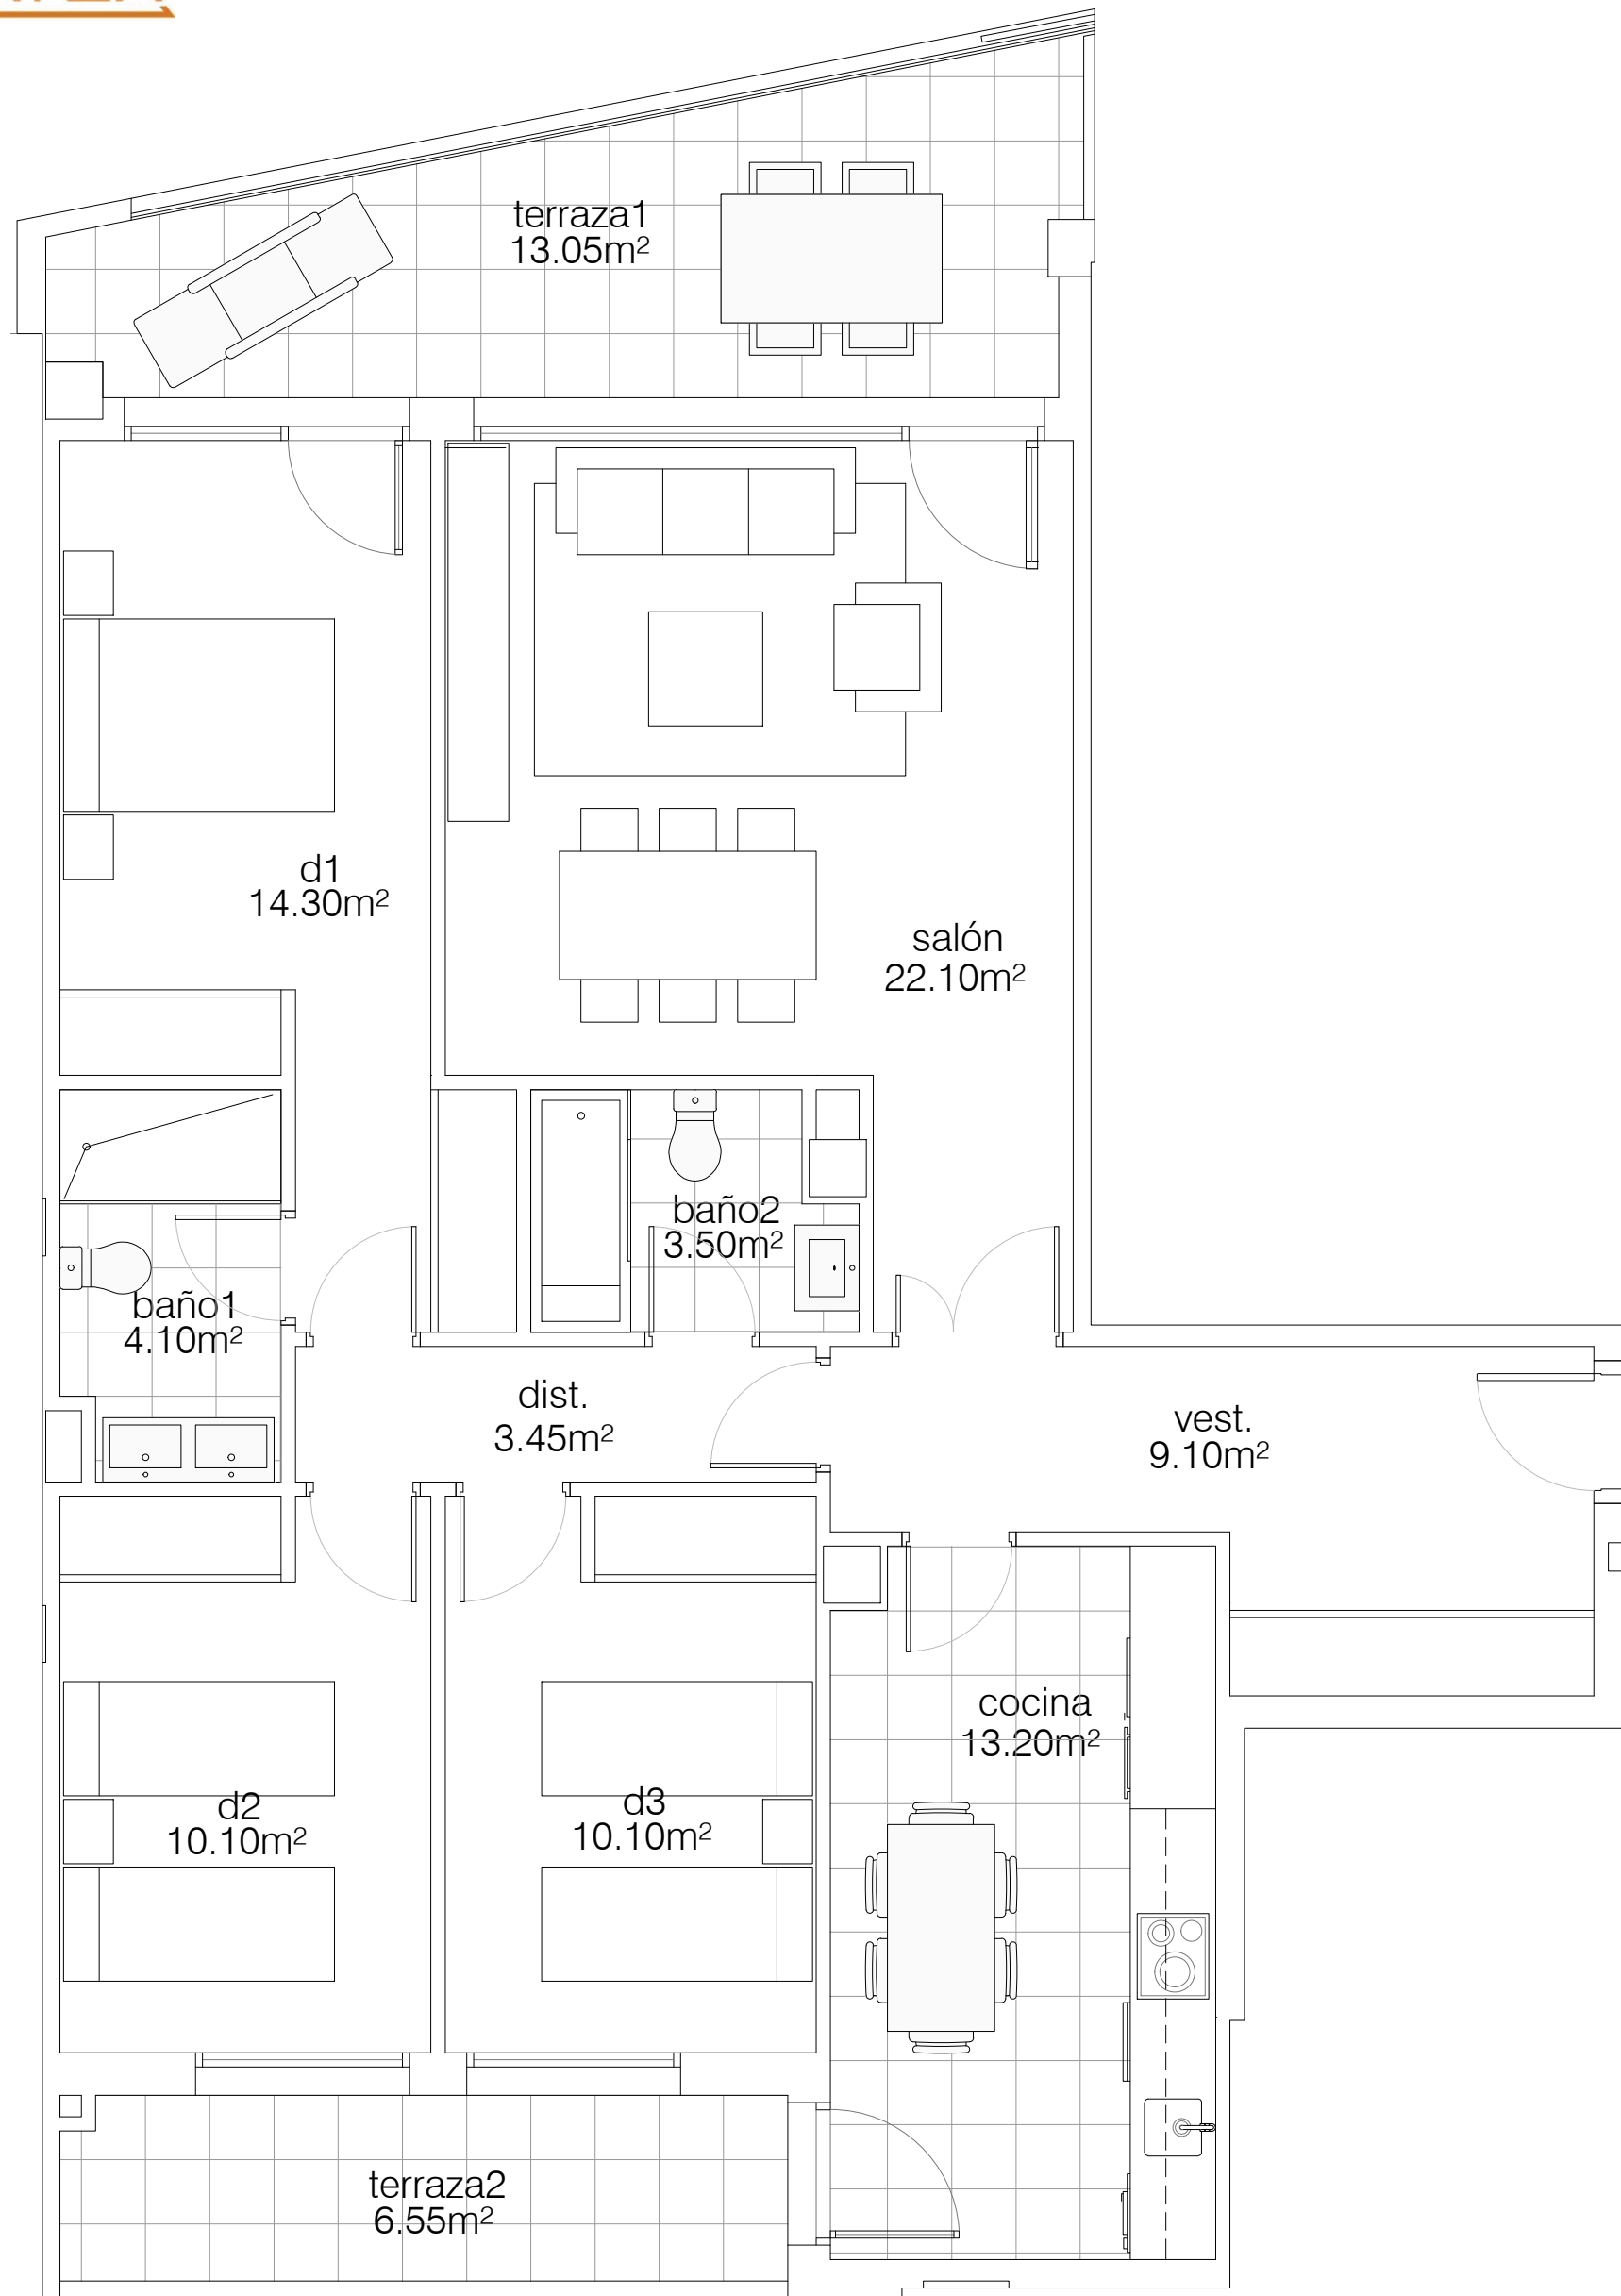


DUBC a YfUa YbH'c-fYbHUIj c g dWdHvY XY'a c XZAWVWCB

**RESIDENCIAL PLATEA**


9&'%3!+, '6

SUPERFICIES UTILES		
CERRADA	TERRAZAS	TOTAL
, - " ) ' a	% '* \$ ' a	%& " ) ' a

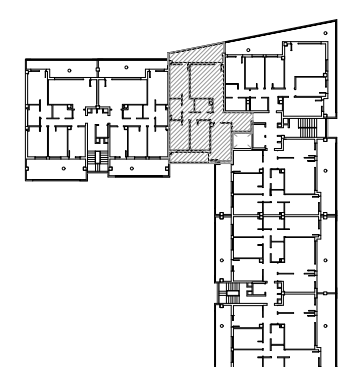

Fecha: 01/06/2015


GESTIONA  VALDEJUNQUERA PROMOCIÓN CONSTRUYE  Lobe CONSTRUCCIÓN

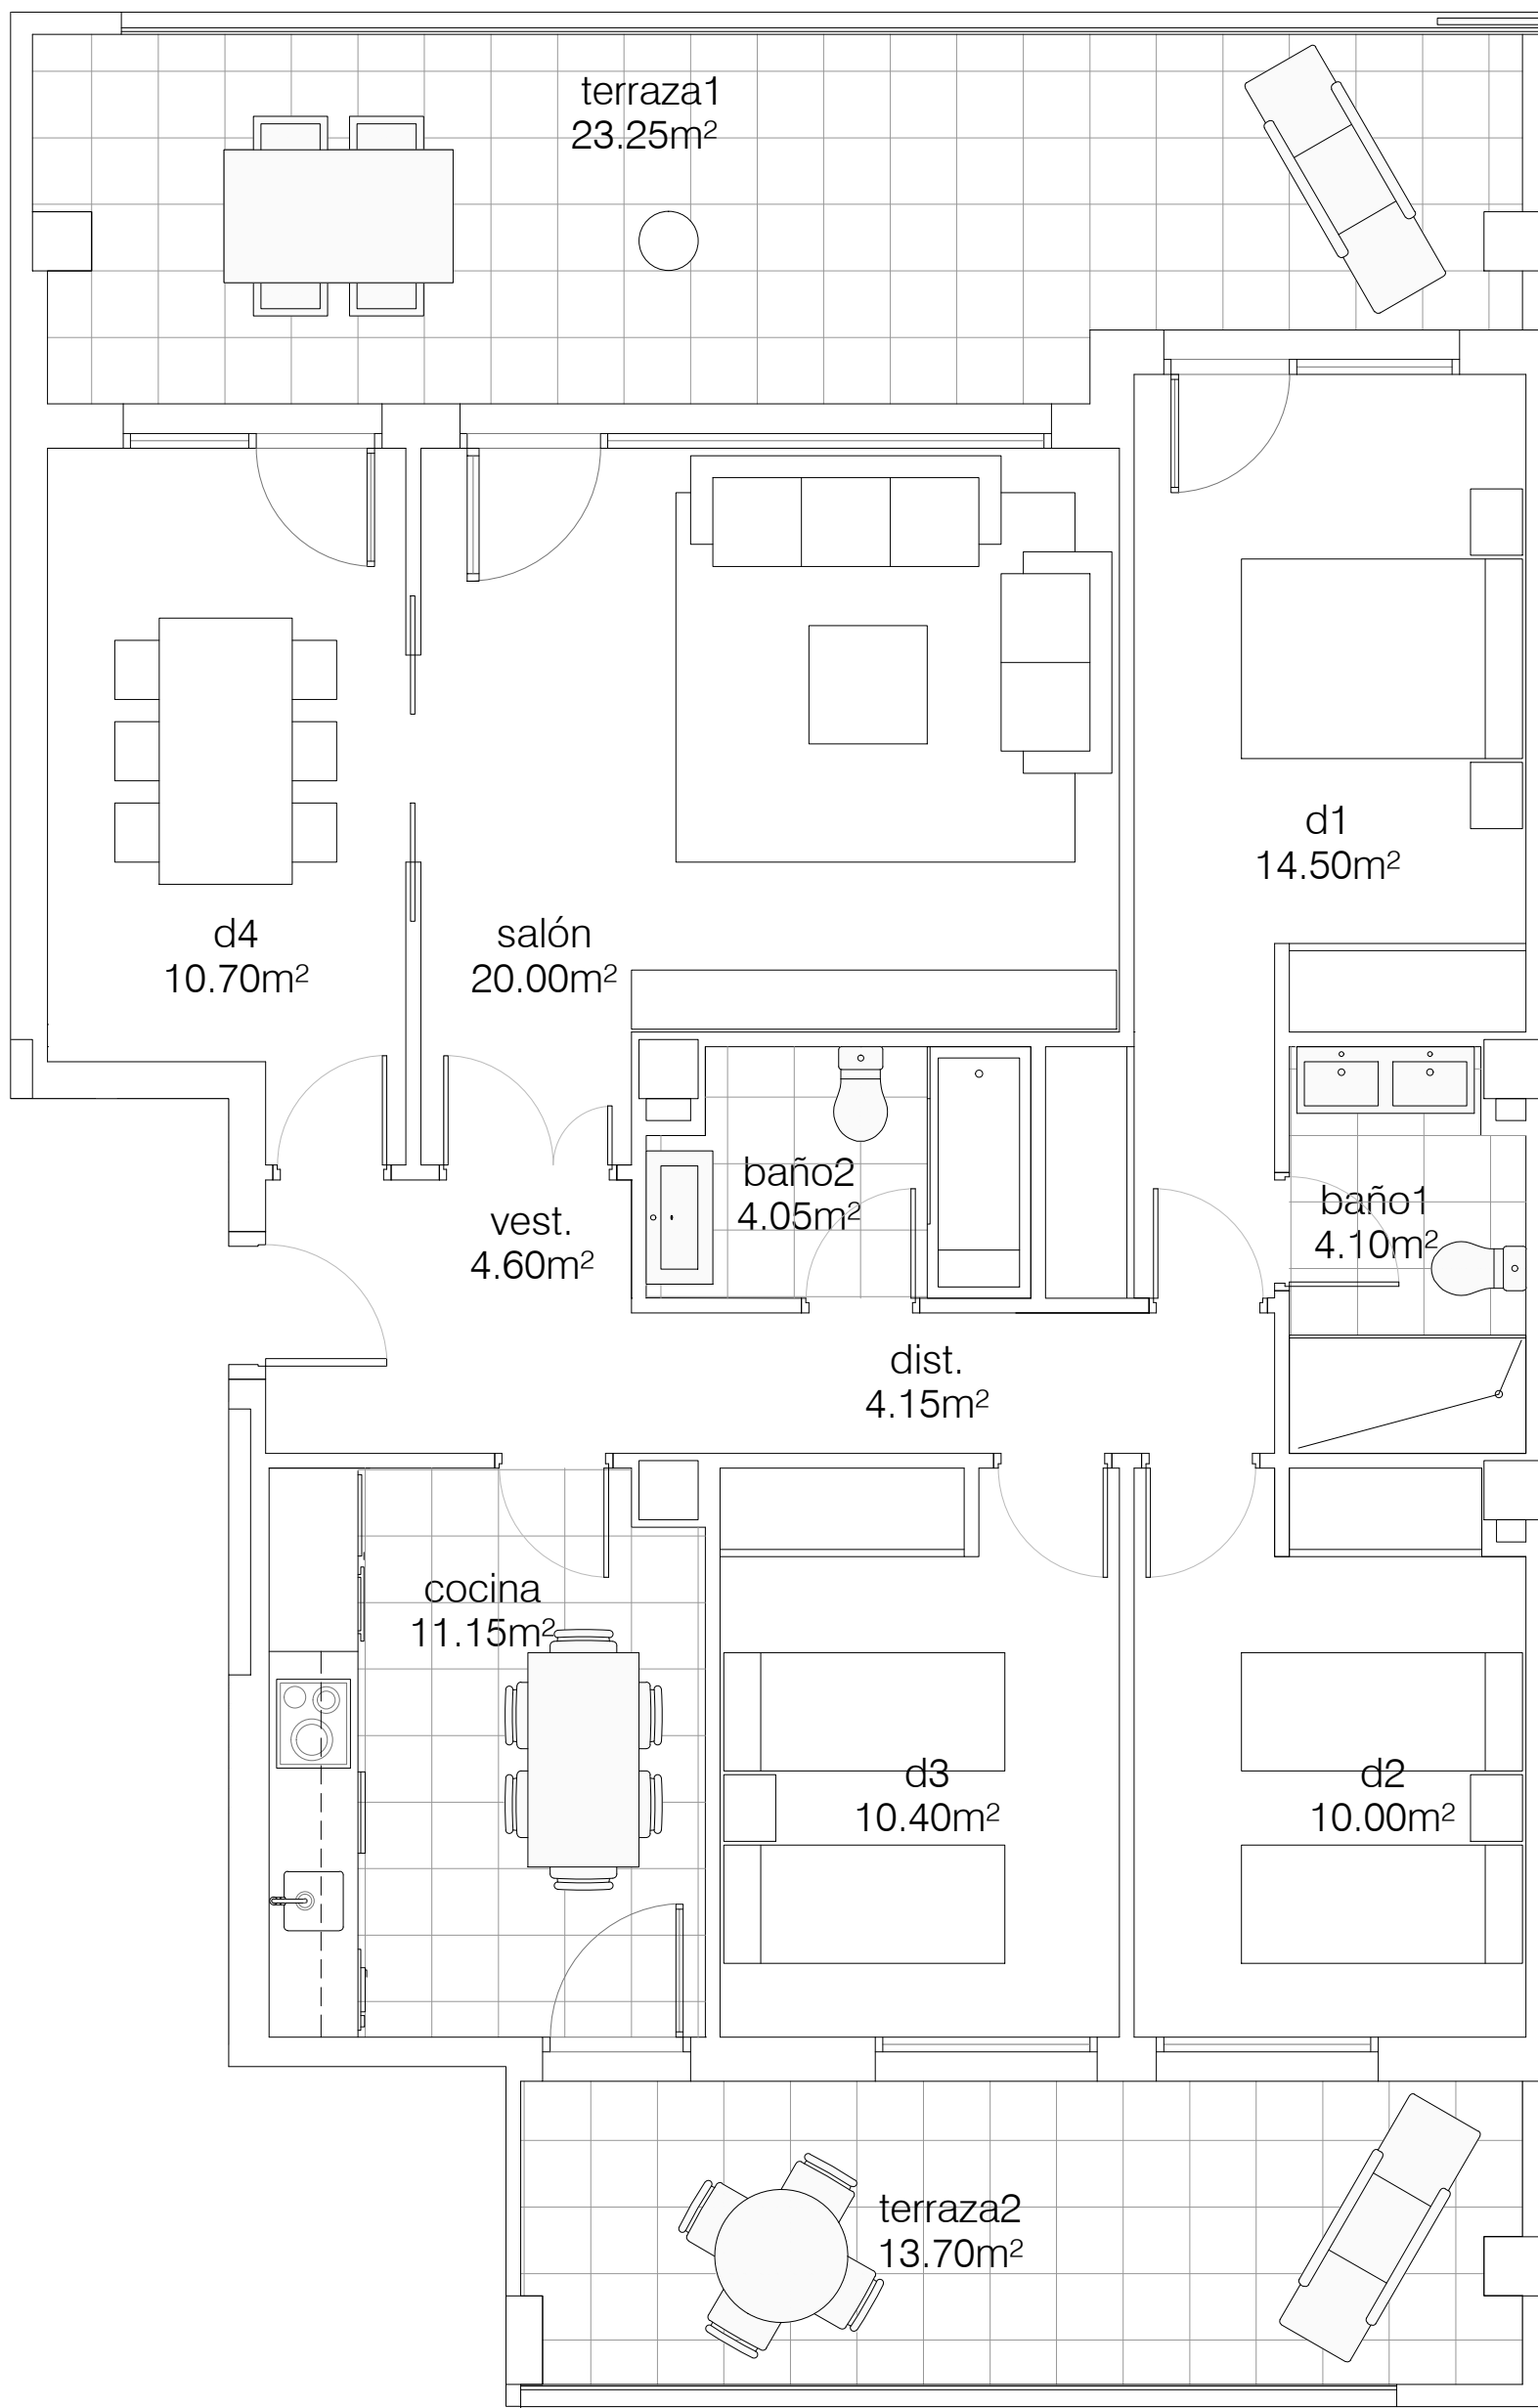


**RESIDENCIAL PLATEA**

9&·%₃!+, ·7

SUPERFICIES UTILES		
CERRADA	TERRAZAS	TOTAL
- ' '* ) ' a	' * - ) ' a	% \$ '* \$ ' a

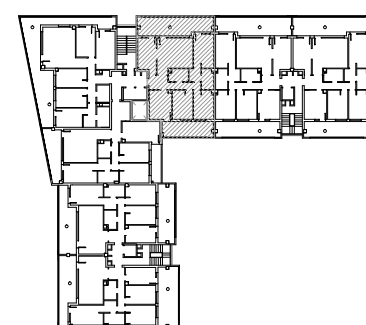

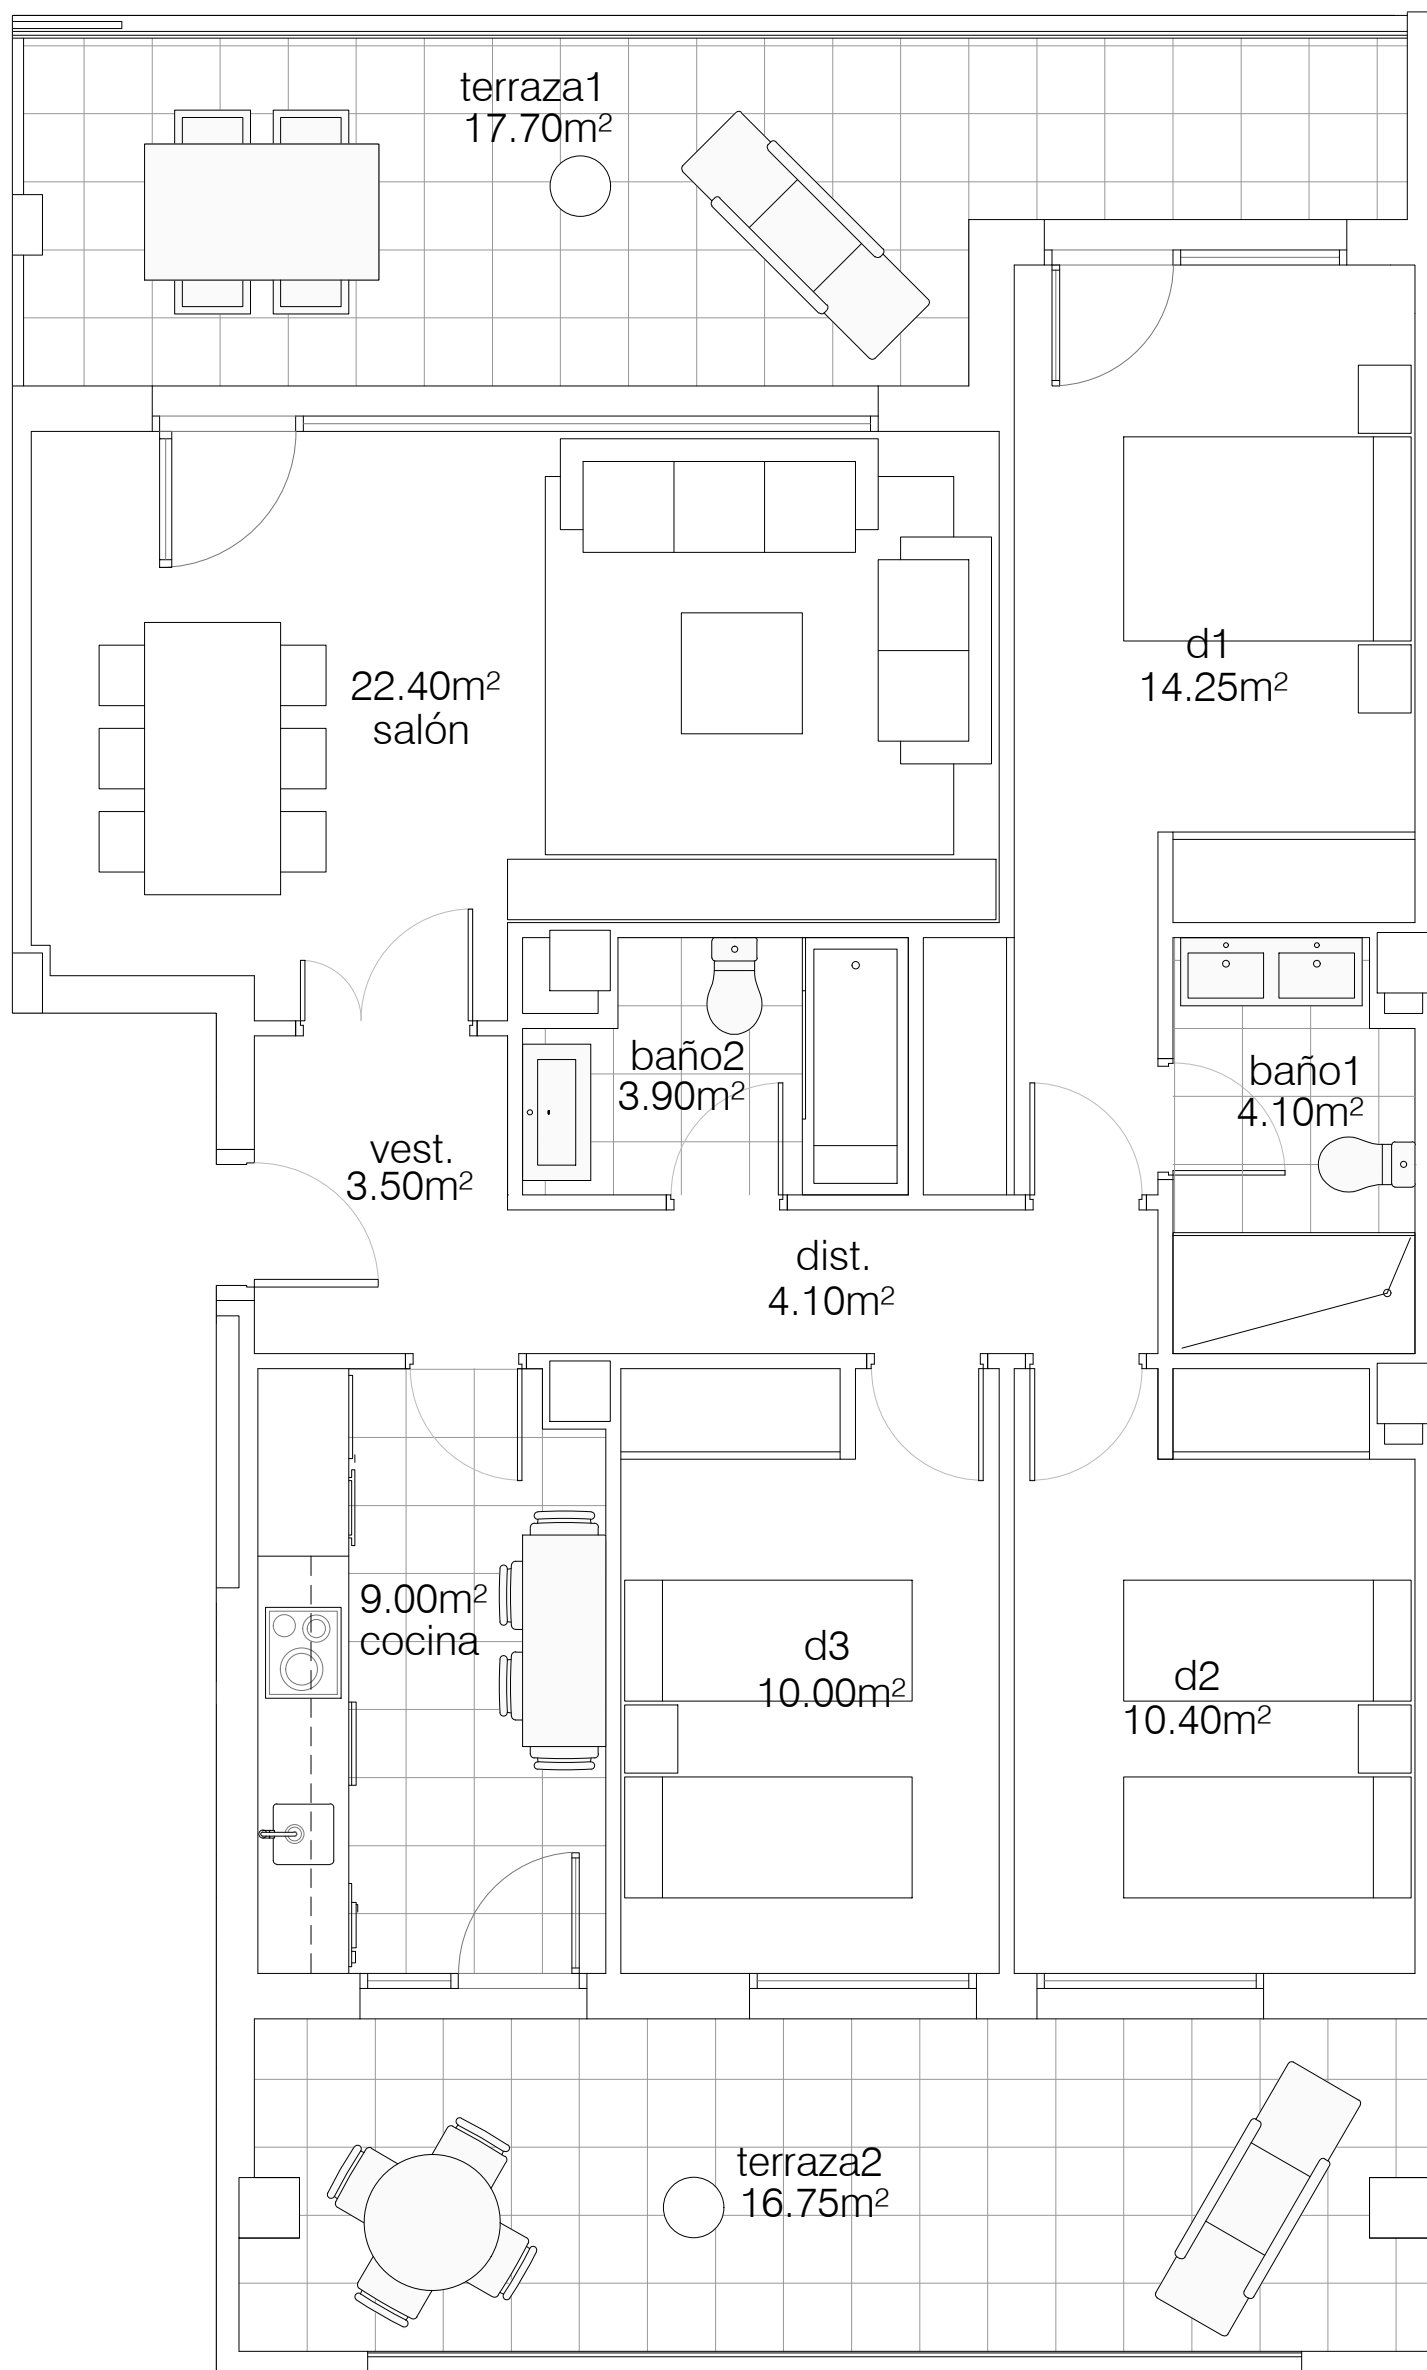



DUBC a YfUa YbH' c'fYbHfUij c gWdHfY XY'a cXZAWVWCB

**RESIDENCIAL PLATEA**

9' ··%!<sub>3</sub>!+, '5

SUPERFICIES UTILES		
CERRADA	TERRAZAS	TOTAL
, % <sup>1*</sup> ) 'a	' ("() 'a	%%* '°\$'a

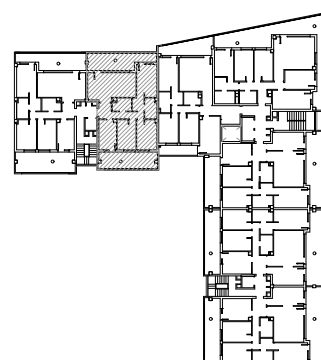

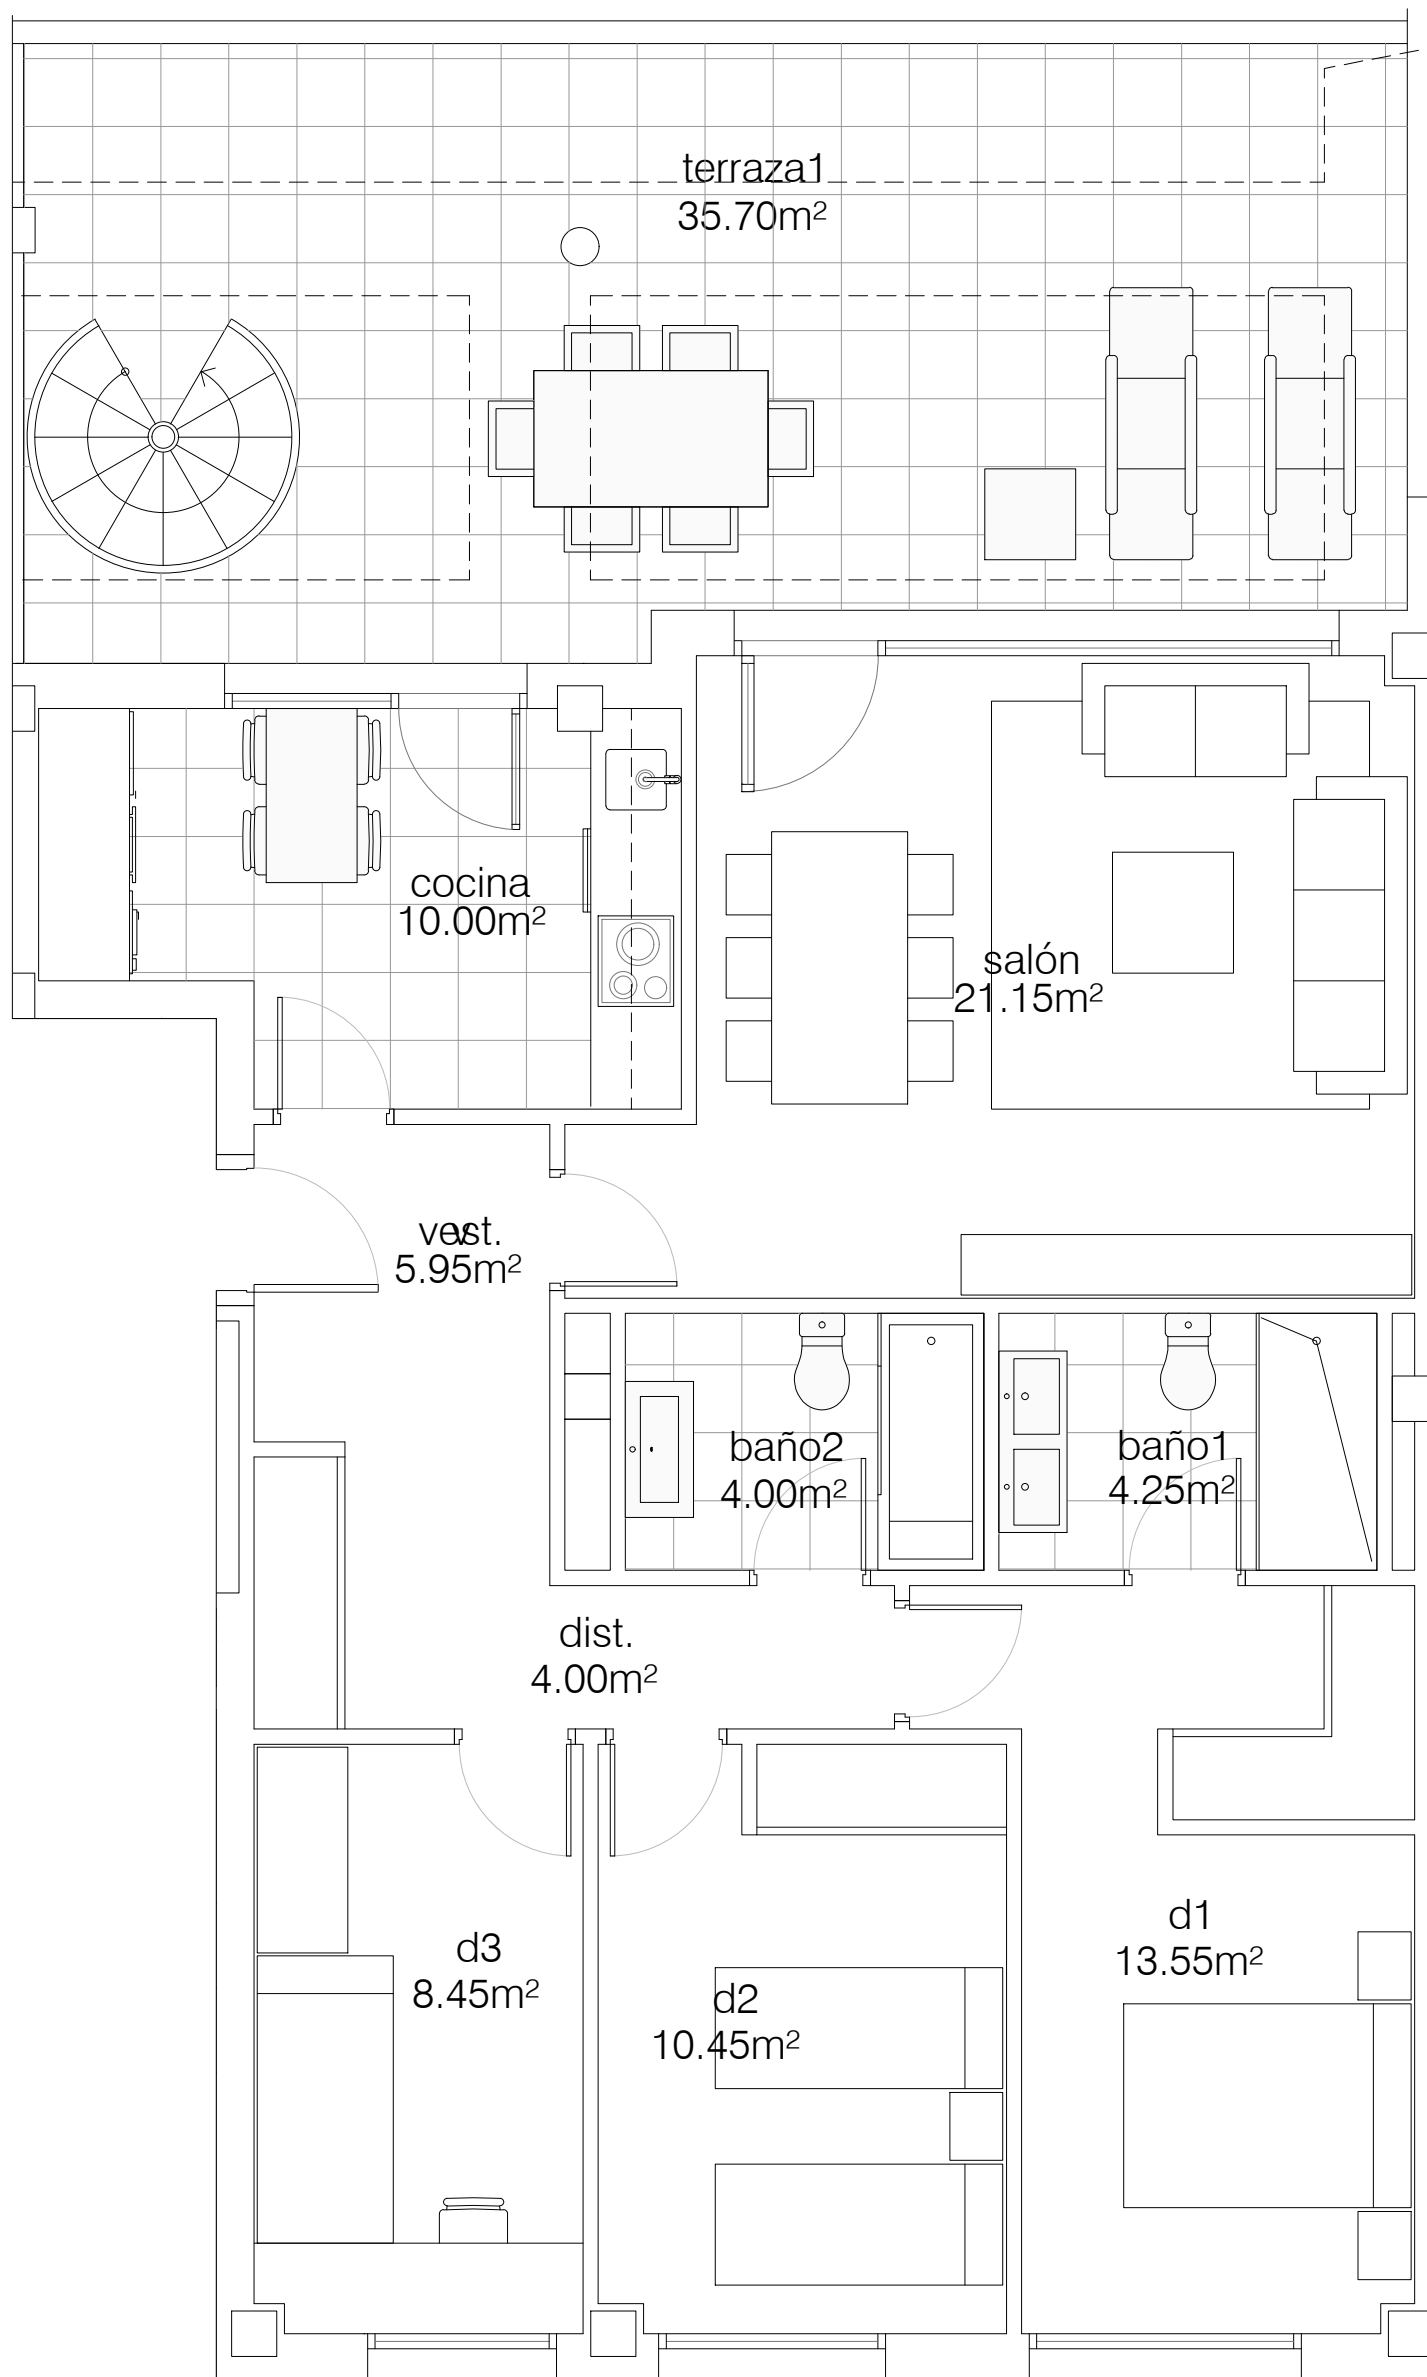



**RESIDENCIAL PLATEA**

9' ãH7C 5

SUPERFICIES UTILES			
CERRADA	TERRRAZA	SOLARIUM	TOTAL
, %,' S'a	' ) '+S'a	-, '%S'a	&0 " * S'a

GESTIONA **VALDEJUNQUERA** PROMOCIÓN CONSTRUYE **Lobe** CONSTRUCCIÓN


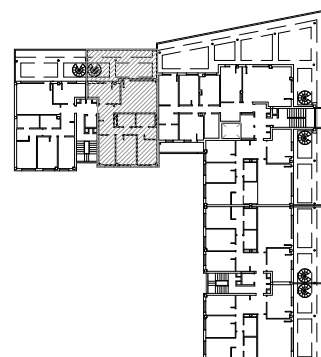


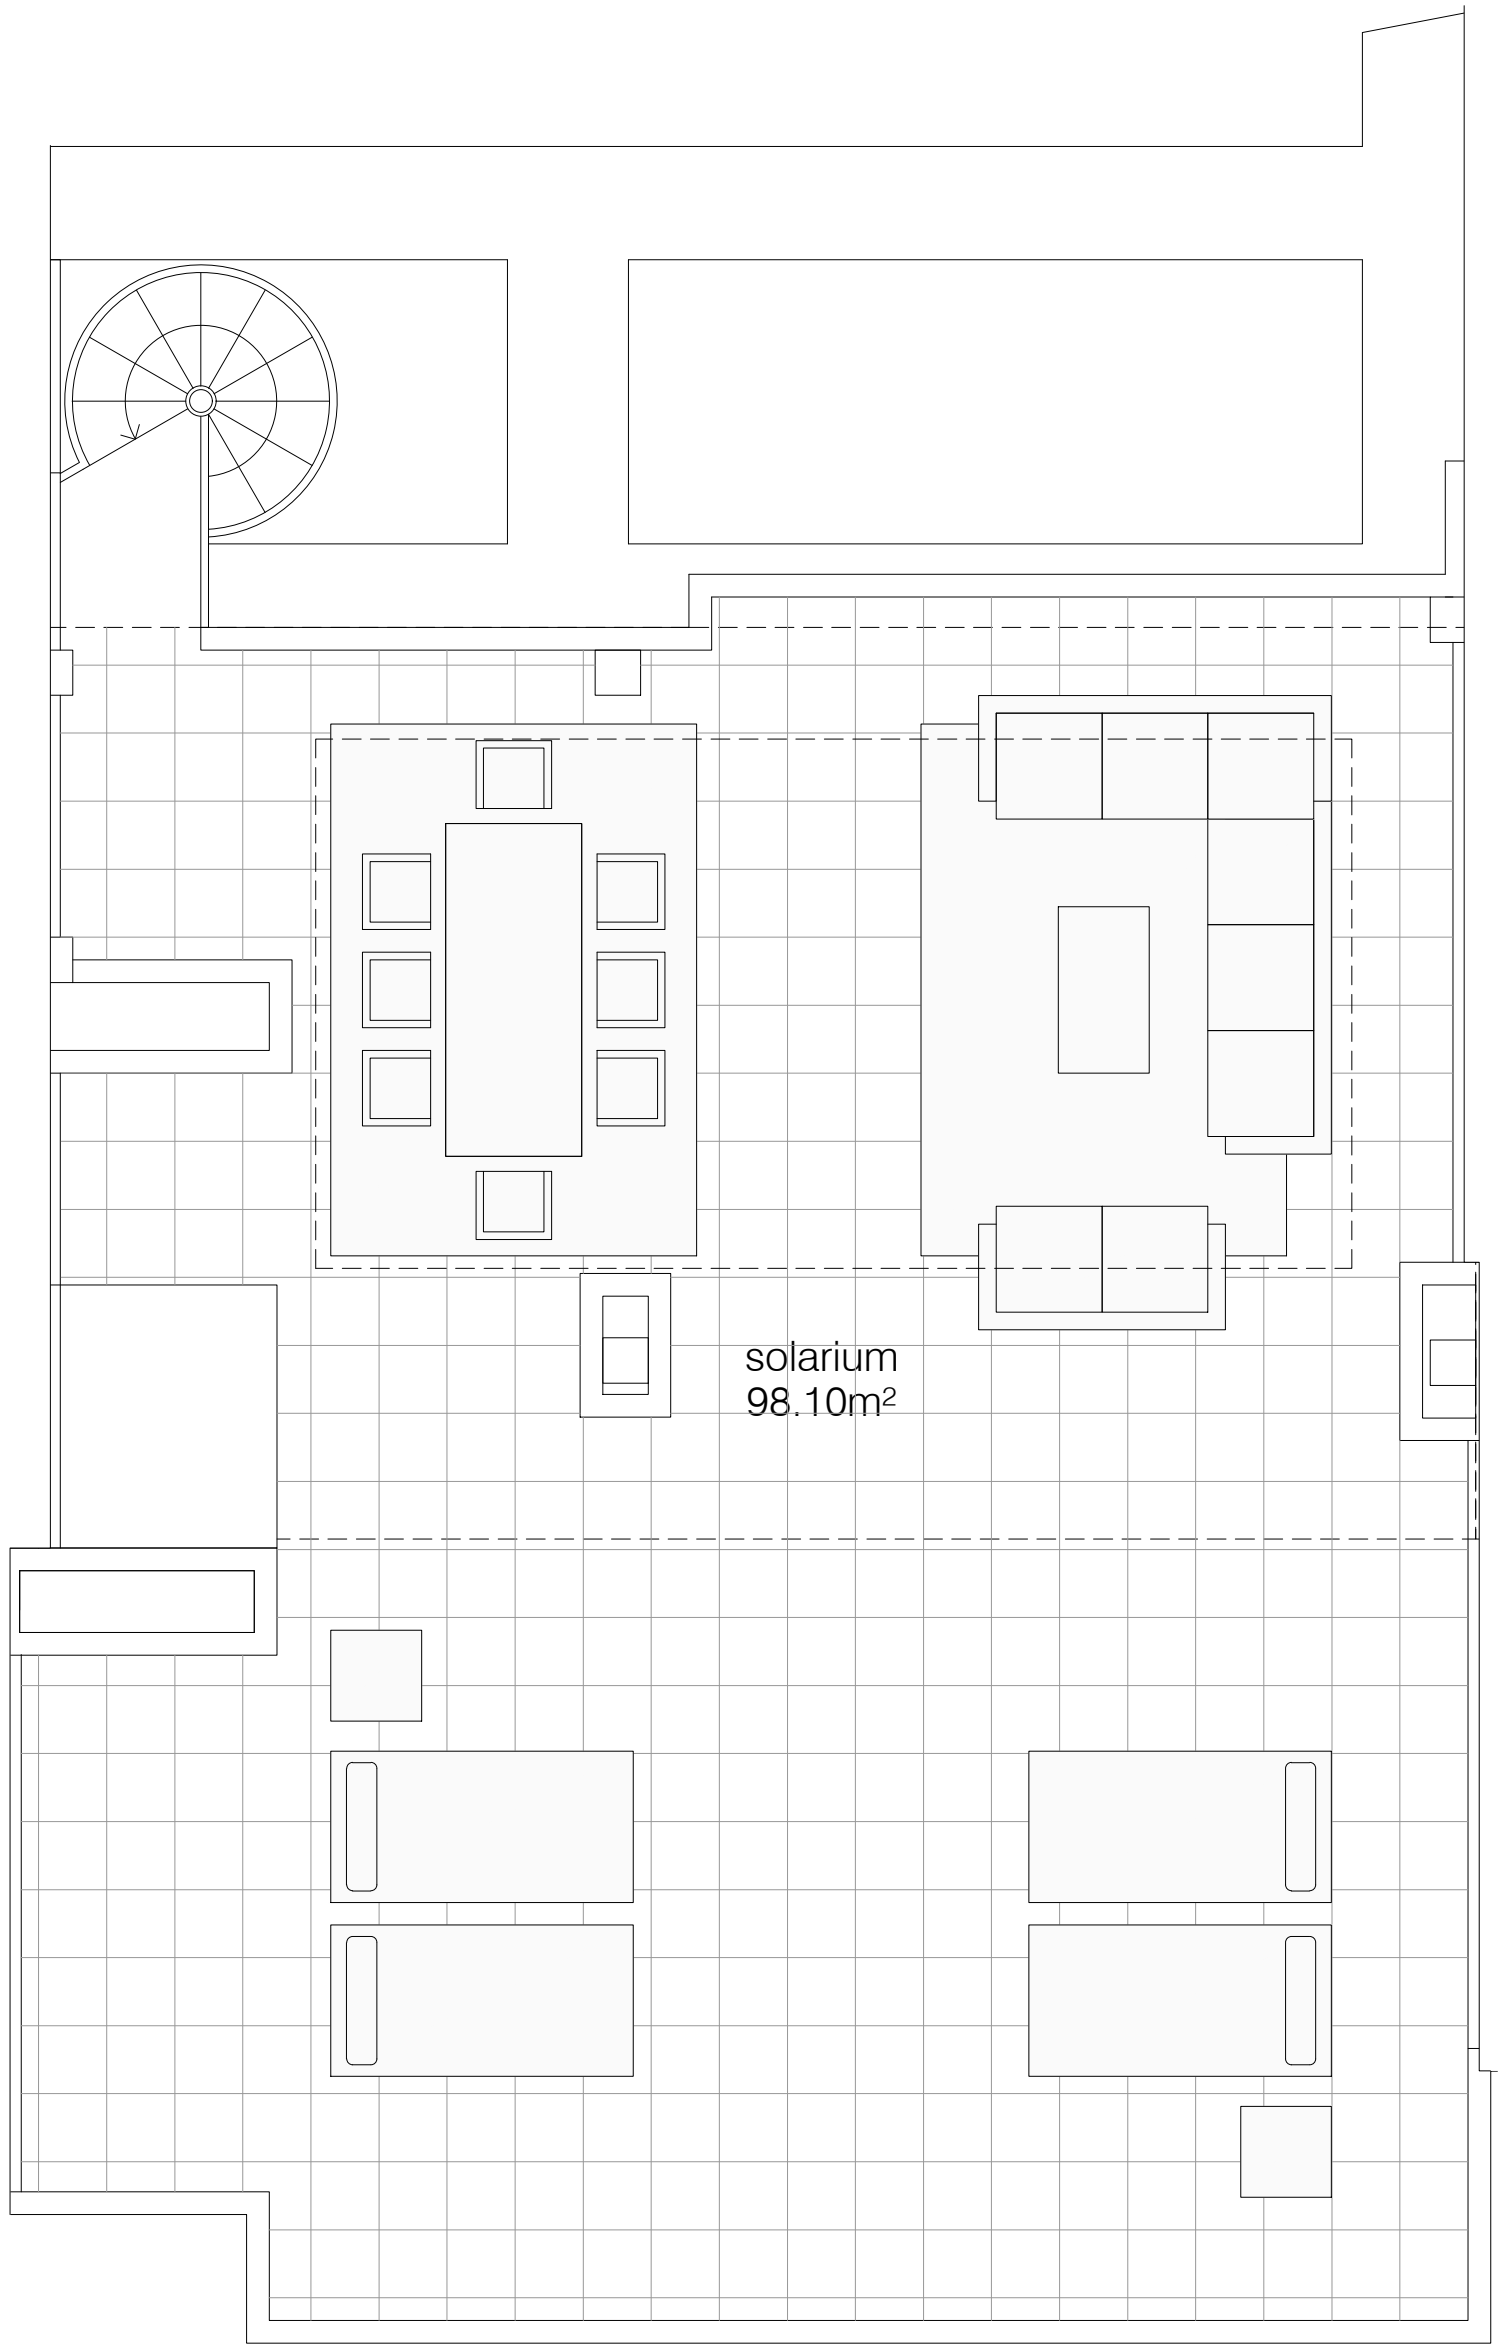

Dúbc a YfUa YbH' c'fYbHUIj c gWdHvY XY'a cXZAVWVCEB

### RESIDENCIAL PLATEA

### 9' ãH7C 5'CC @ãF±A

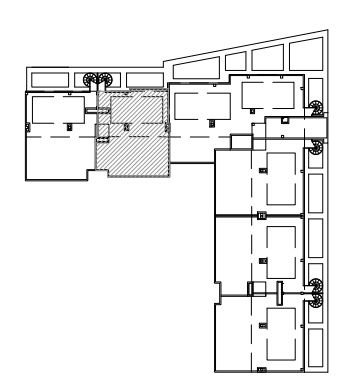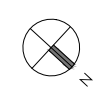


SUPERFICIES UTILES			
CERRADA	TERRRAZA	SOLARIUM	TOTAL
, %,' S'a	' )'+S'a	-, "%S'a	&ð '* S'a

GESTIONA  VALDEJUNQUERA PROMOCIÓN

CONSTRUYE  LOBE CONSTRUCCIÓN



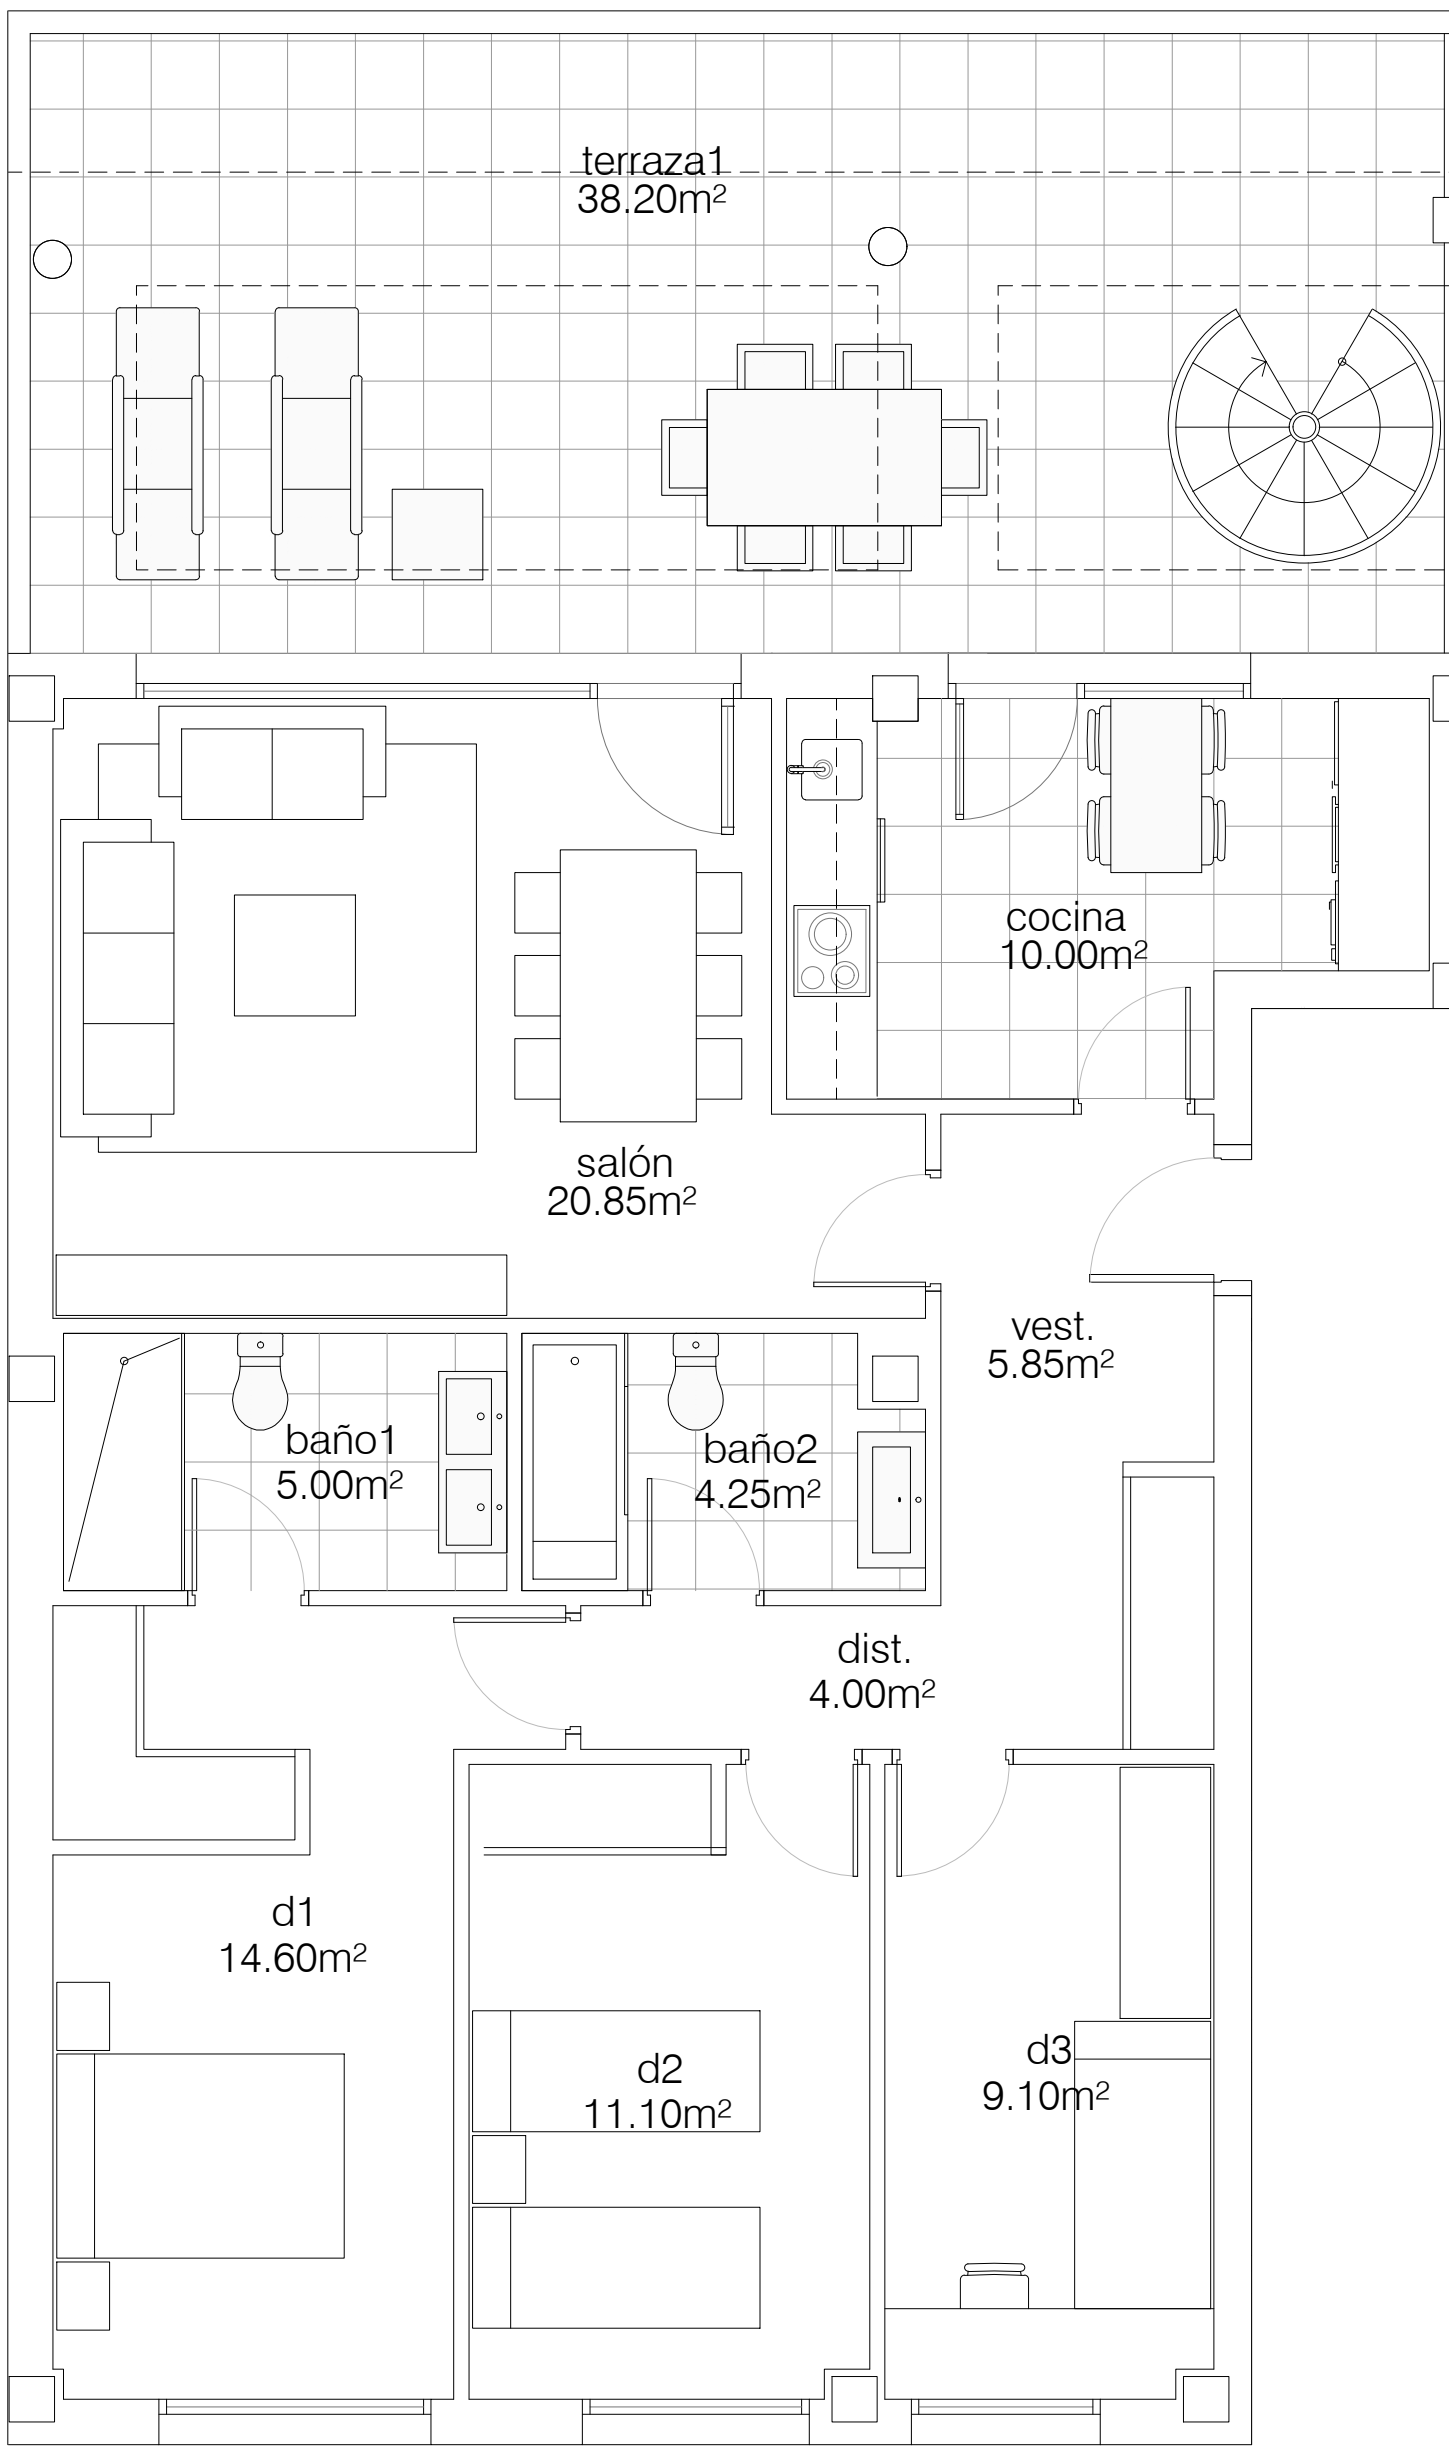


Dúbc a YfUa YbH' c'fYbHfUj c g dWdHvY XY'a cXZAWVWCB


**RESIDENCIAL PLATEA**

**9' ãH7C '6**

SUPERFICIES UTILES			
CERRADA	TERRRAZA	SOLARIUM	TOTAL
, ('+') 'a	' , "&\$'a	%\$&'&\$'a	&&) "%) 'a

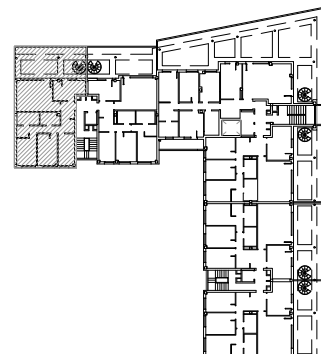

GESTIONA  CONSTRUYE 

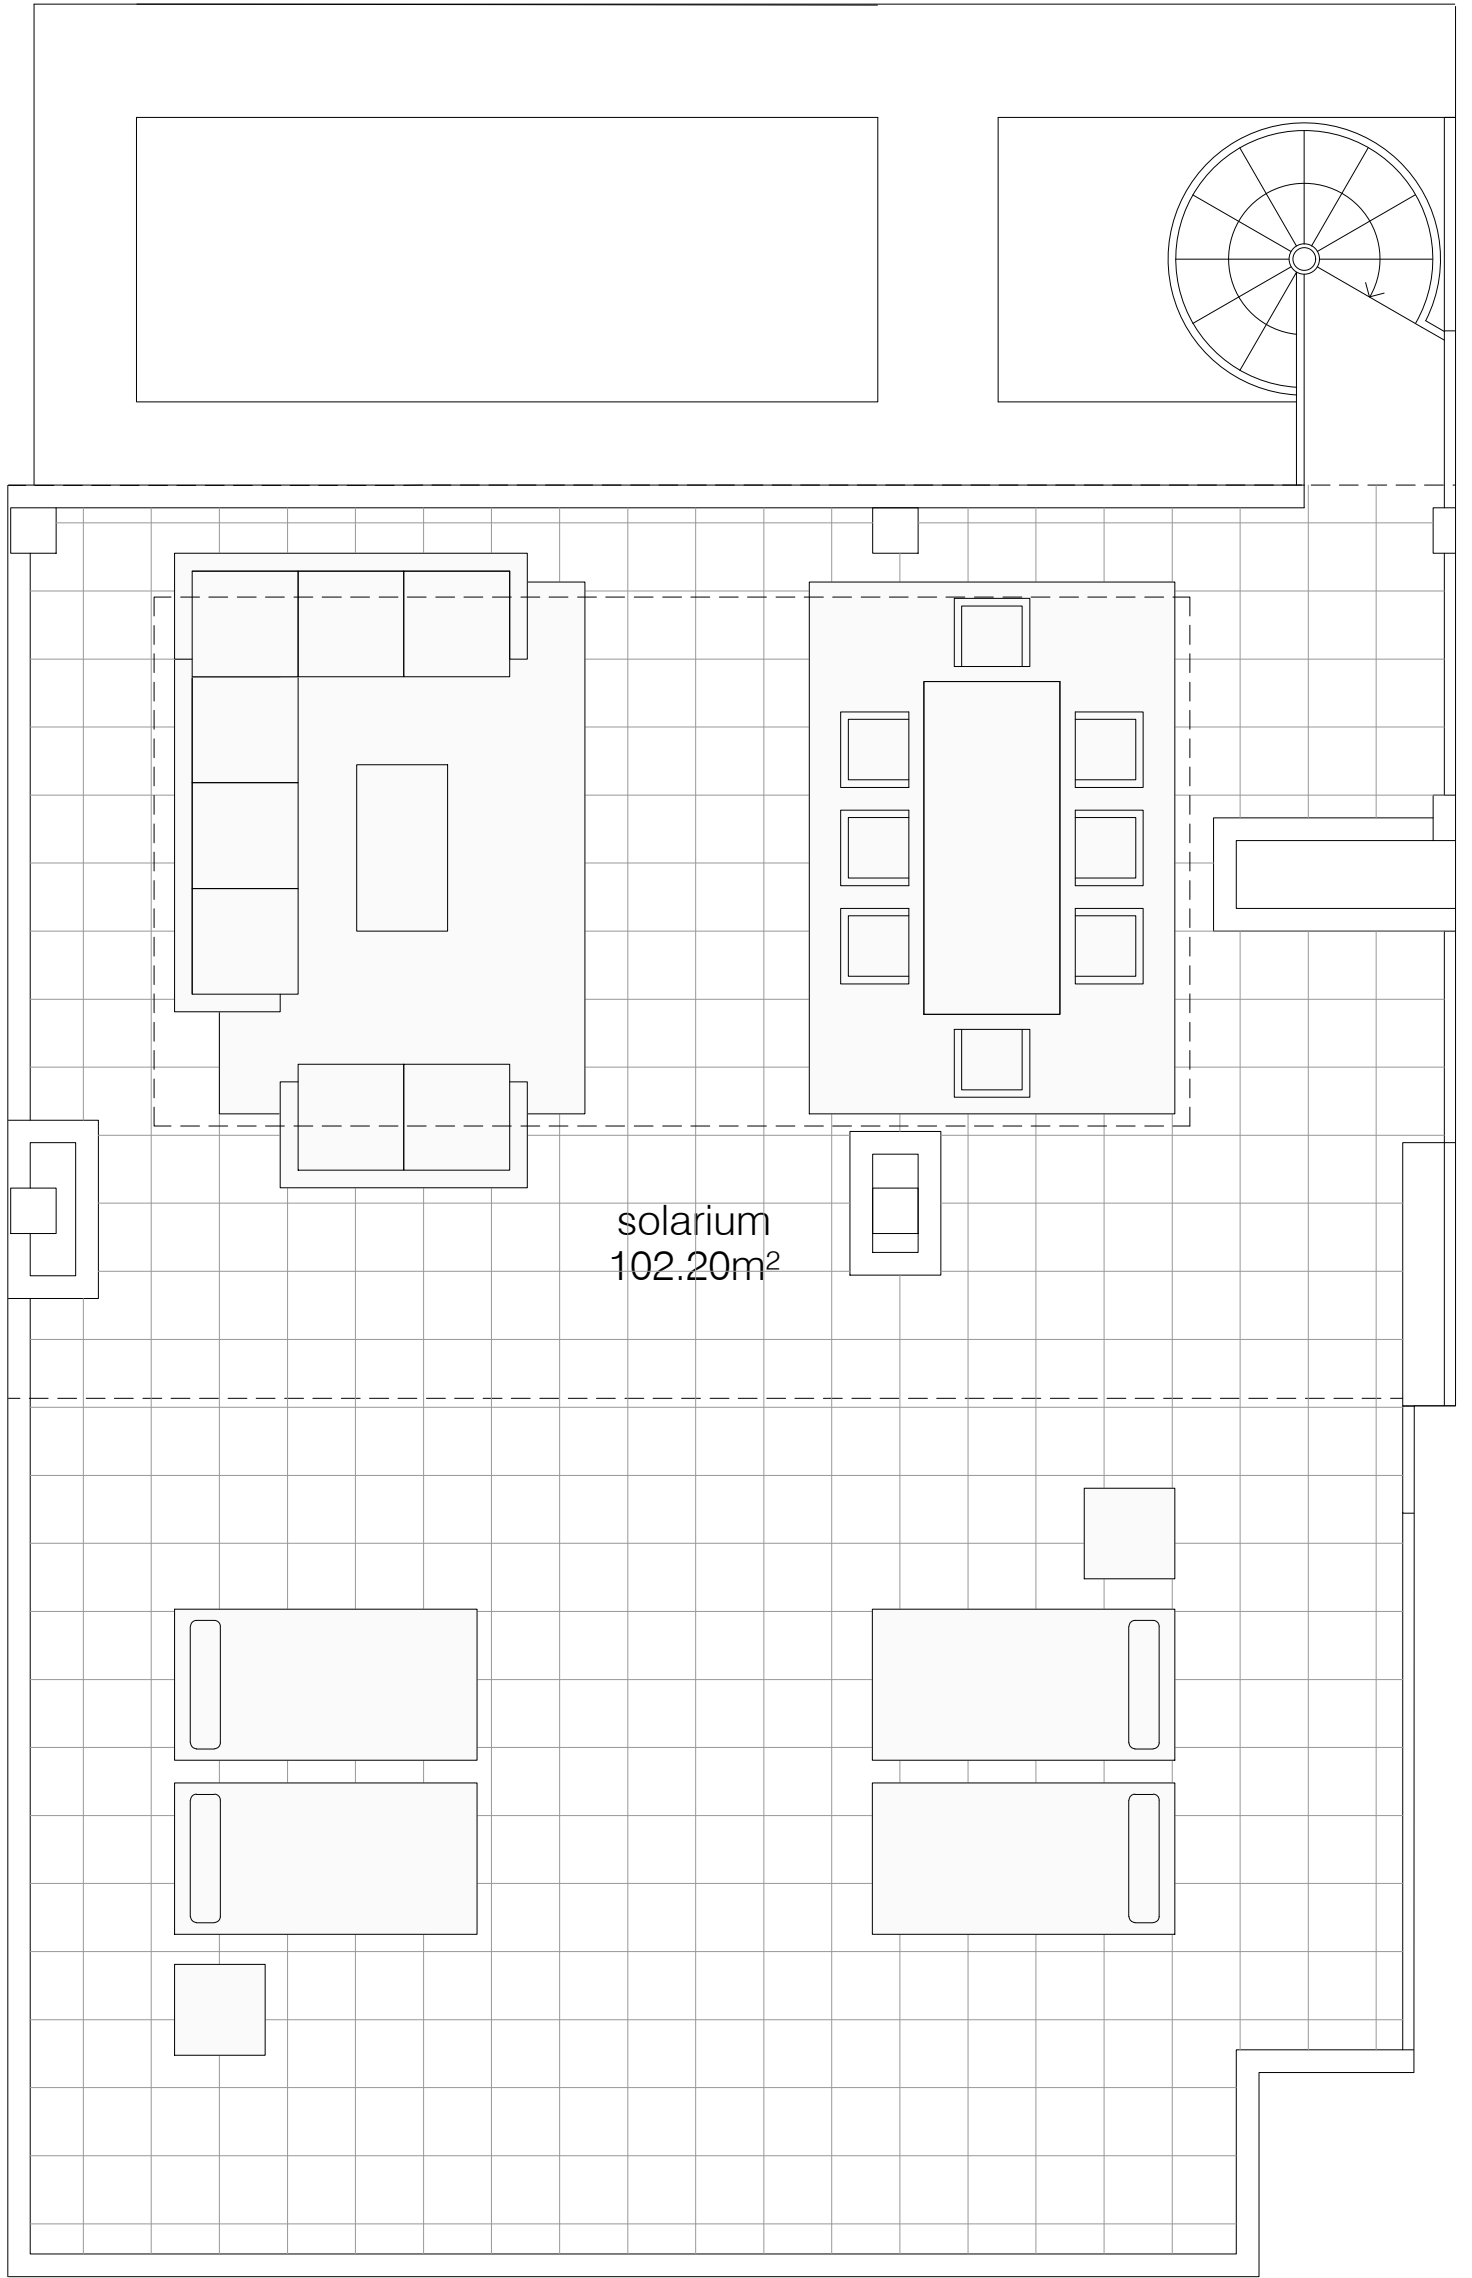


solarium  
102.20m<sup>2</sup>


**RESIDENCIAL PLATEA**

**9' ã H7 C '6' GC @ F ï A**

SUPERFICIES UTILES			
CERRADA	TERRRAZA	SOLARIUM	TOTAL
, ('+') 'a	' , "&\$'a	%\$&"&\$'a	&& "%) 'a

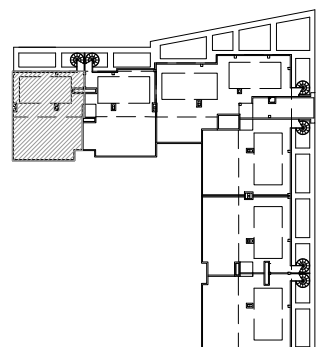

GESTIONA  VALDEJUNQUERA PROMOCIÓN CONSTRUYE  LOBE CONSTRUCCIÓN

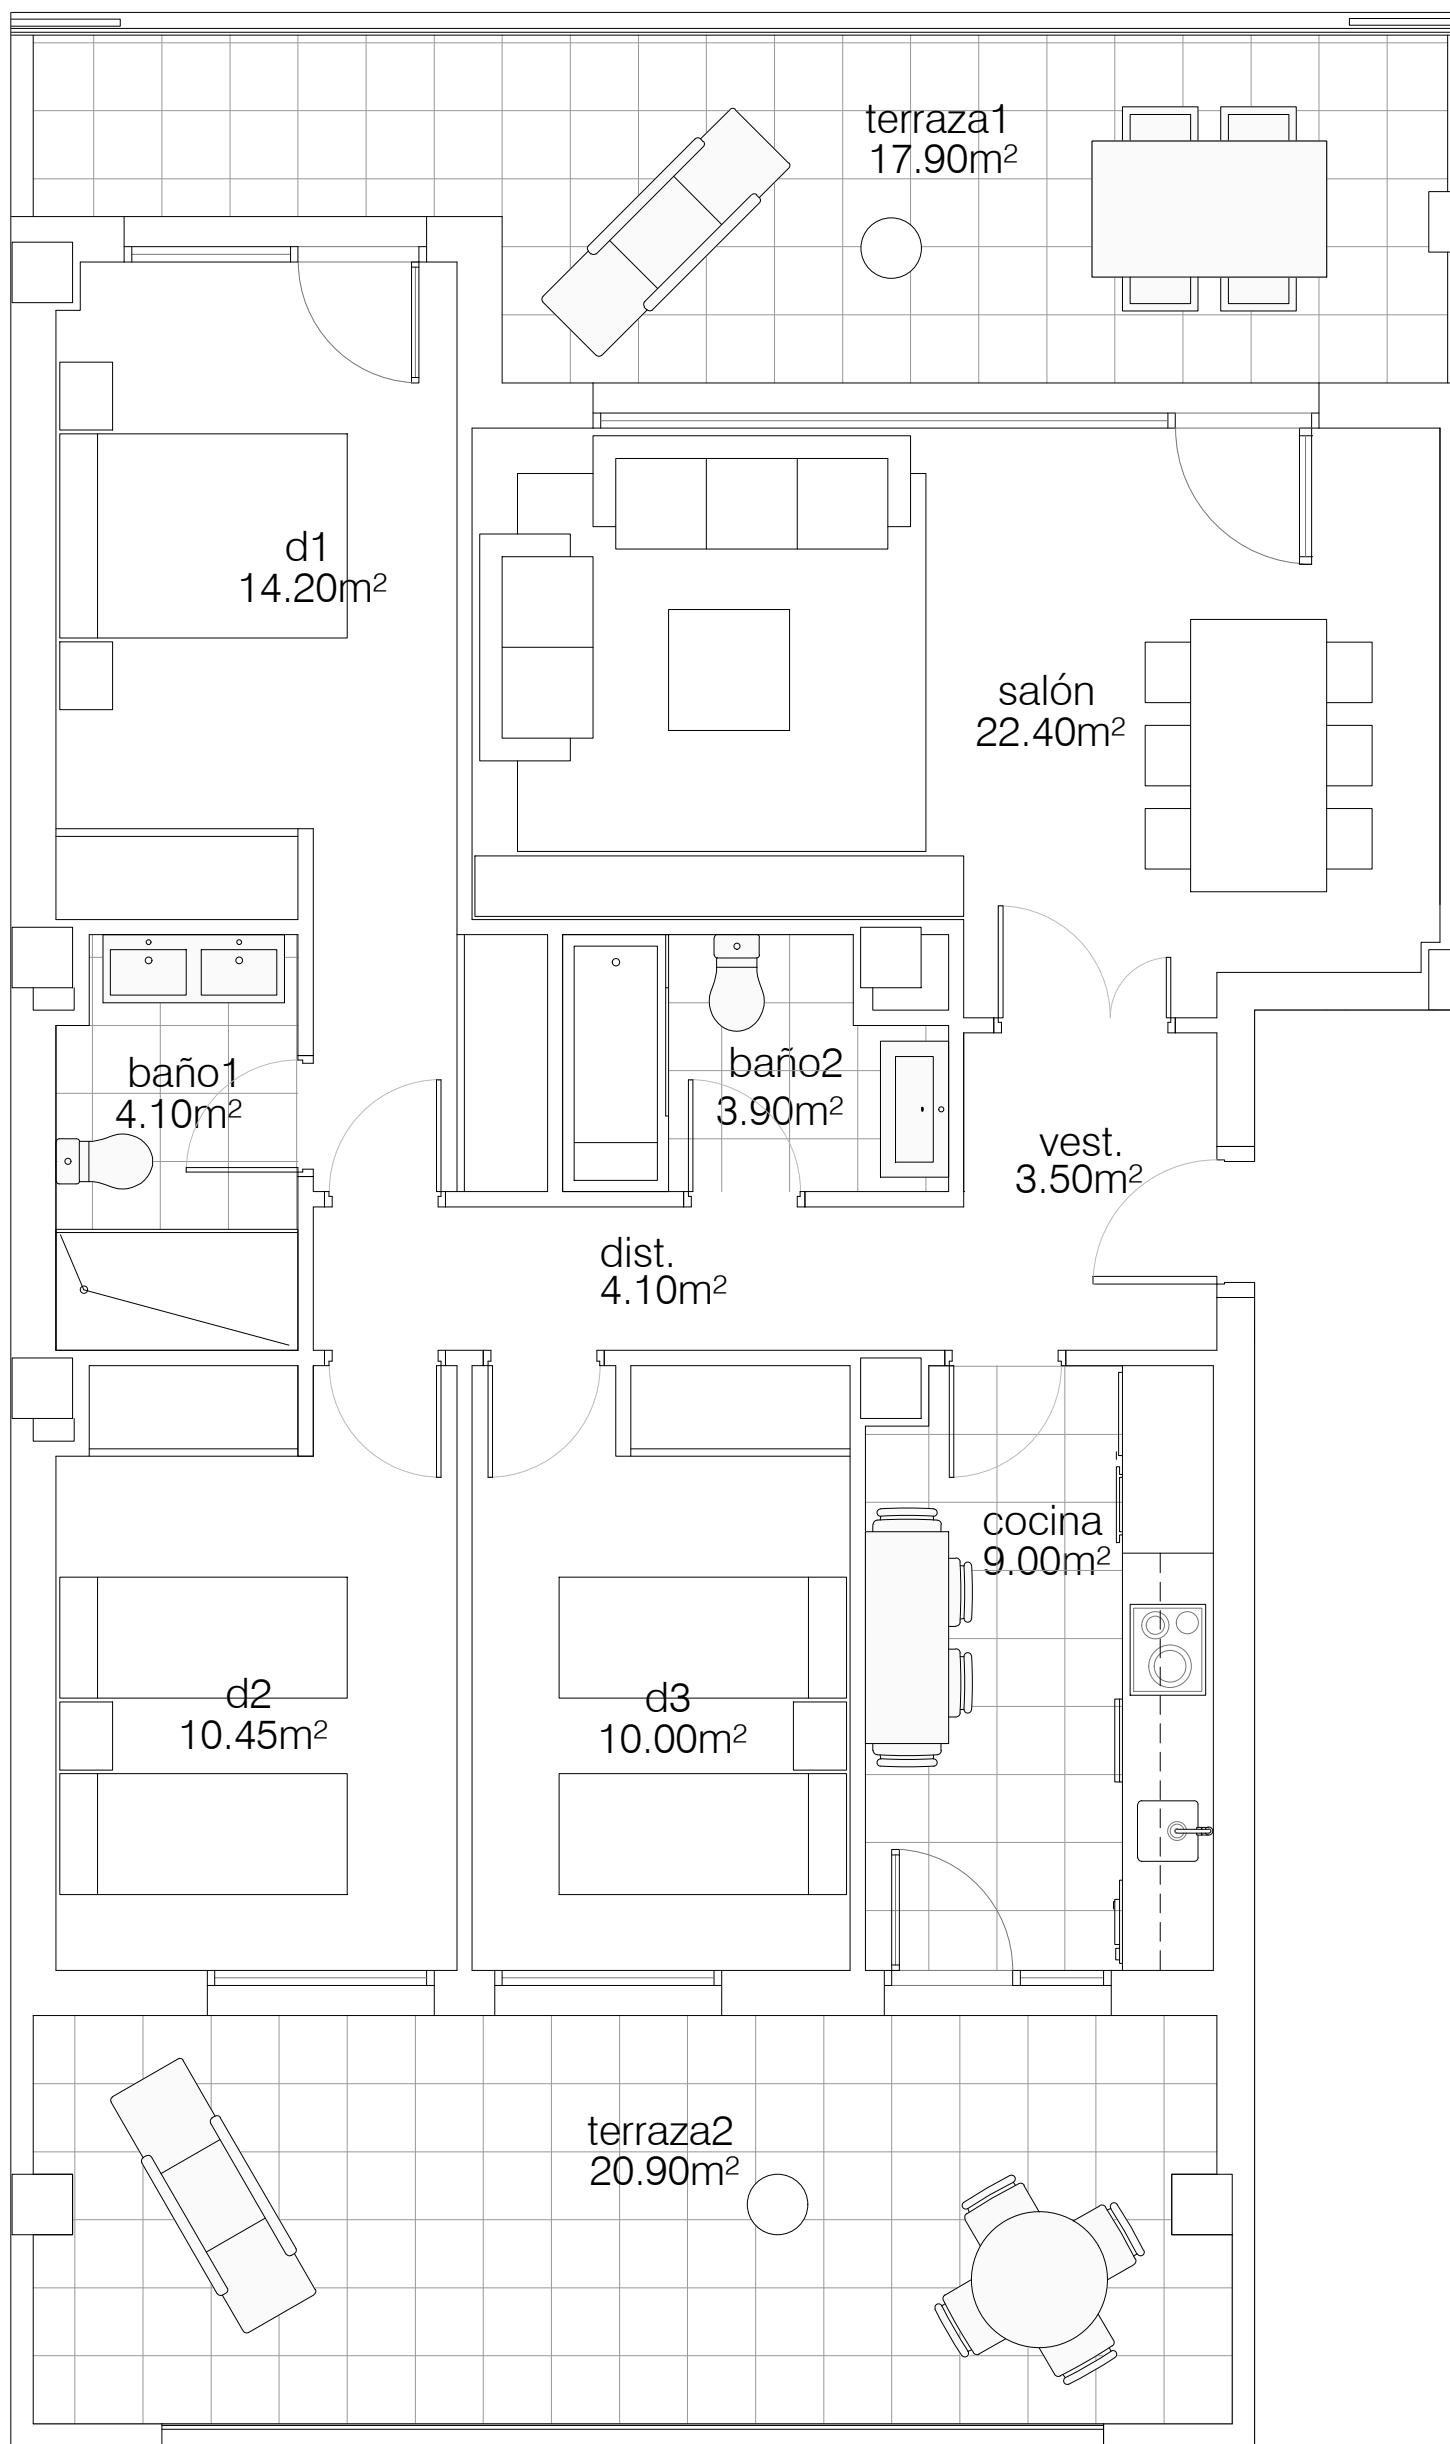


D:\bc a YfUa YbH' c'fYbHUIj c g\WdHV' XY' a c XZ\WVUQCB

**RESIDENCIAL PLATEA**

9' ··%!+, '6

SUPERFICIES UTILES		
CERRADA	TERRAZAS	TOTAL
, %!* ) 'a	' , , \$'a	%&\$'' ) 'a

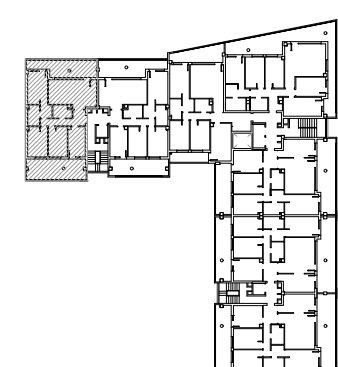

Fecha: 19/05/2015

GESTIONA  VALDEJUNQUERA PROMOCIÓN CONSTRUYE  LOBE CONSTRUCCIÓN